INFORMATIVNÍ PODÉLNÝ PROFIL M 1:1000/200

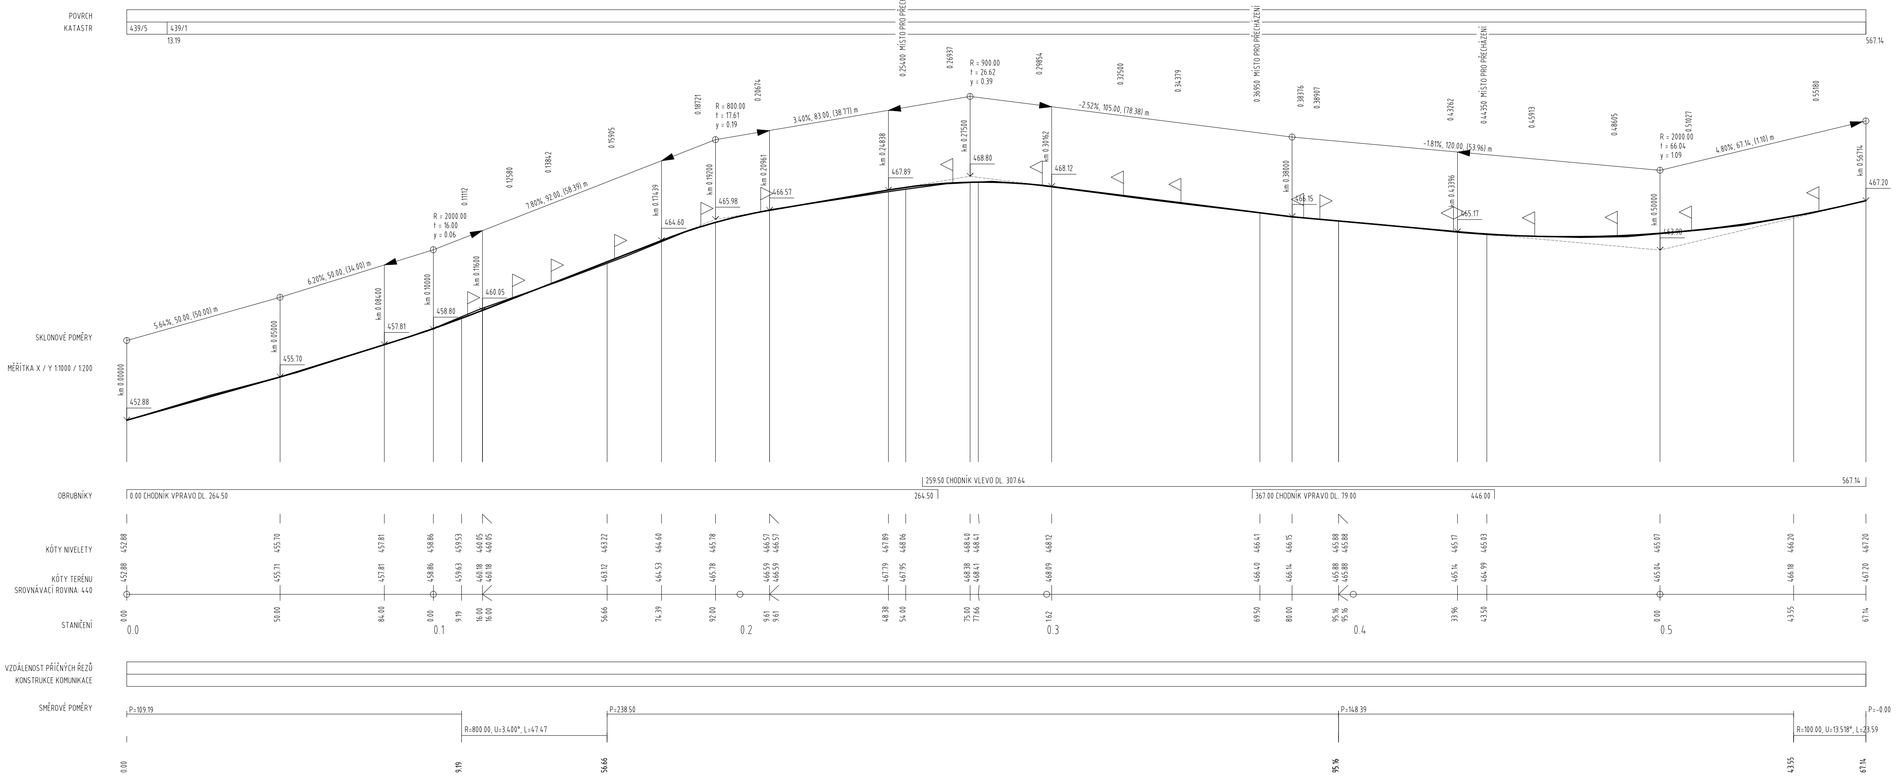

VÝŠKOVÝ SYSTÉM - BALT p.v.

Ing. Jiří Pangrác
projektování pozemních
a dopravních staveb
Gerská 46, 323 00 Plzeň
IČO 14692708, DIČ CZ 5409130287

zodp. projekt	Ing. Jiří Pangrác
projektant	Ing. Jiří Pangrác
vypracoval	Tomáš Kamenský
místo	Osek - Vitinka, kraj Plzeňský
investor	Obec Osek, Osek 18 338 21 Osek
stavba	CHODNÍK PŘI SILNICI III/2325 VE VITINCE
datum	duben 2019
měřítko	1:1000/200
formáty	8×A4
stupeň	DSP
z. přílohy	z. kopie
obsah	SO 100 - DOPRAVNÍ ŘEŠENÍ INFORMATIVNÍ PODÉLNÝ PROFIL
	D100.03