

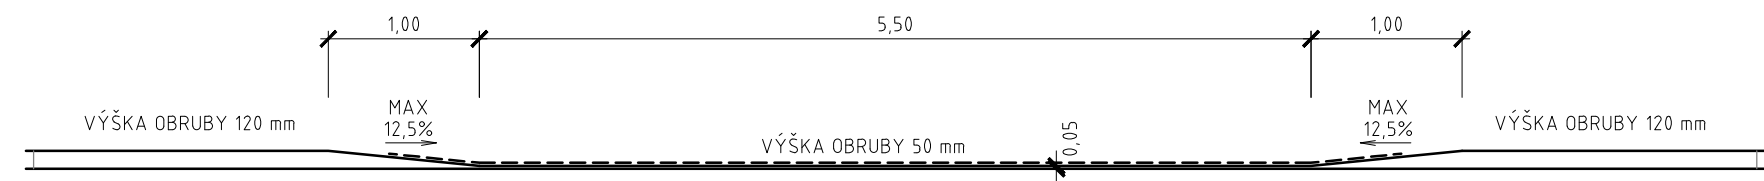
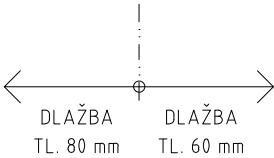


DETAIL "B" - VJEZD NA POZEMEK M 1:50


VÝŠKOVÉ ŘEŠENÍ

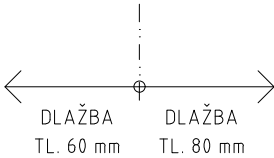

PŮDORYS

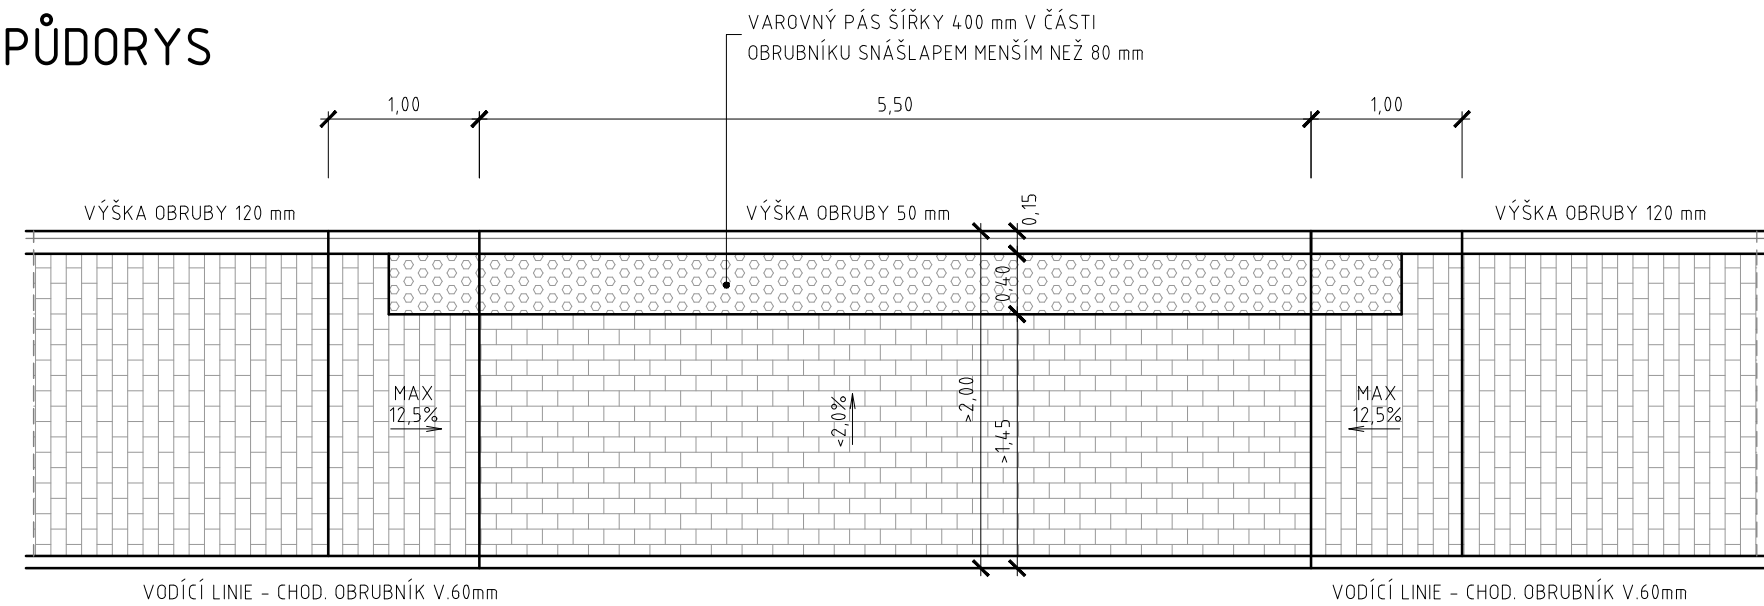

PŘÍČNÝ ŘEZ

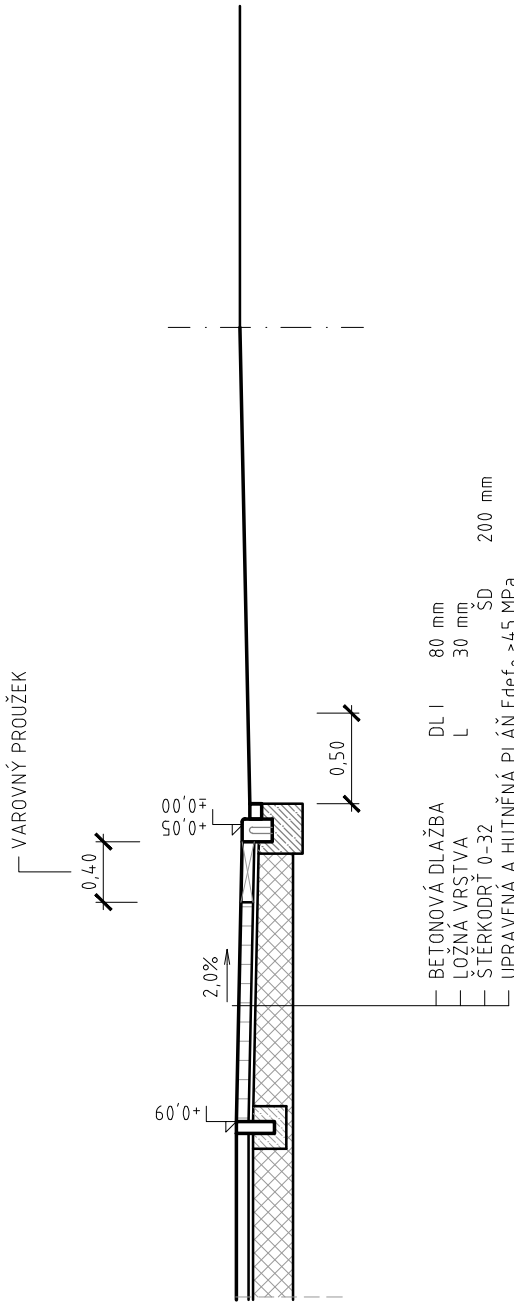

TATO DOKUMENTACE SLOUŽÍ POUZE PRO POTŘEBY STAVEBNÍHO POVOLENÍ

zodp. projekt.	projektant	vypracoval	Ing. Jiří Pangrác projektování pozemních a dopravních staveb Gerská 46, 323 00 Plzeň IČO 14692708, DIČ CZ 5409130287	
Ing. Jiří Pangrác	Ing. Jiří Pangrác	Tomáš Kamenský		
místo:	Osek - Vitinka, kraj Plzeňský		datum	duben 2019
investor:	Obec Osek, Osek 18 338 21 Osek		měřítko	1:50
stavba	CHODNÍK PŘI SILNICI III/2325 VE VITINCE		formáty	2xA4
obsah			stupeň	DSP
SO 100 - DOPRAVNÍ ŘEŠENÍ DETAIL "B" - VJEZD NA POZEMEK		č. přílohy	D100.06	
		č. kopie		

POZNÁMKA

SKLONY A ROZMĚRY MUSÍ BÝT PŘIZPŮSOBENY STÁVAJÍCÍMU TERÉNU!