
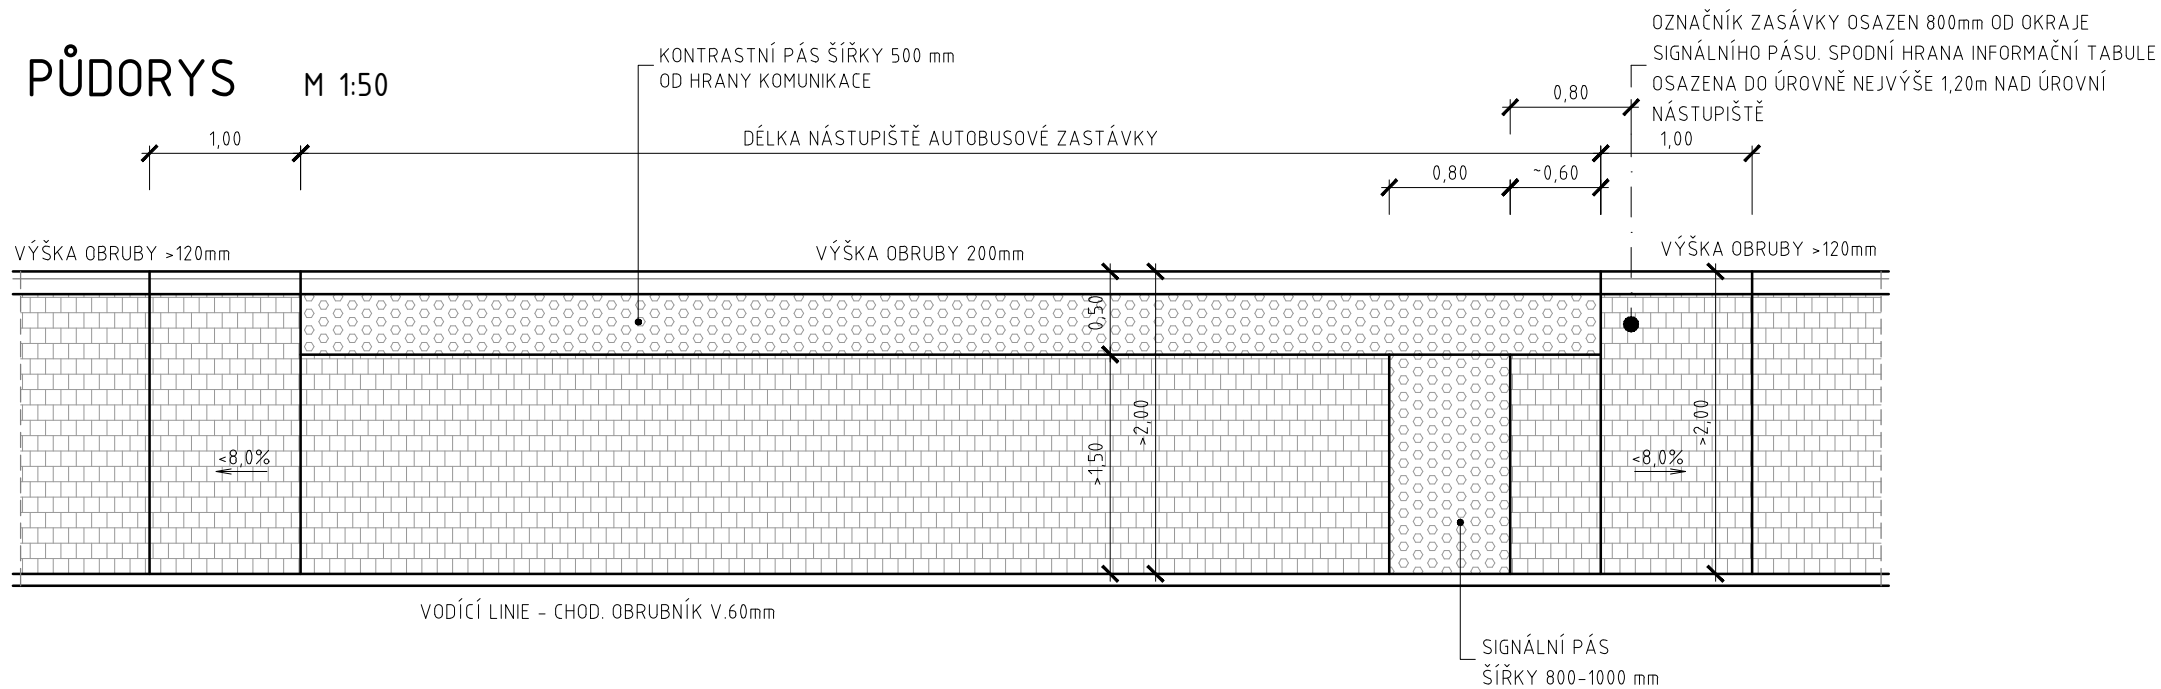


DETAIL "C" - NÁSTUPIŠTĚ AUTOBUSOVÉ ZASTÁVKY M 1:50

VÝŠKOVÉ ŘEŠENÍ

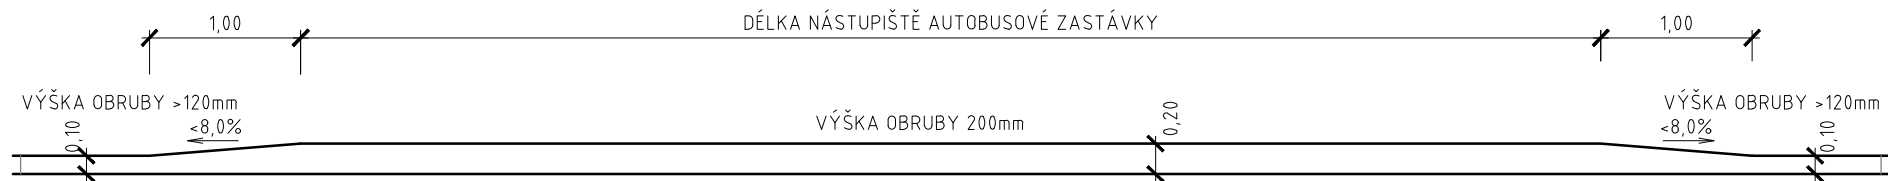

POZNÁMKY

ŘEŠENO DLE ČSN 73 6110, 73 6425-1

NAVRŽENÉ MATERIÁLY A JEJICH BAREVNÉ ŘEŠENÍ VIZ TECHNICKÁ ZPRÁVA

TATO DOKUMENTACE SLOUŽÍ POUZE PRO POTŘEBY STAVEBNÍHO POVOLENÍ

zodp. projekt.	projektant	vypracoval	Ing. Jiří Pangrác <i>projektování pozemních a dopravních staveb</i> Gerská 46, 323 00 Plzeň IČO 14692708, DIČ CZ 5409130287	
Ing. Jiří Pangrác	Ing. Jiří Pangrác	Tomáš Kamenský		
místo: Osek – Vitinka, kraj Plzeňský				
investor: Obec Osek, Osek 18 338 21 Osek			datum	duben 2019
stavba CHODNÍK PŘI SILNICI III/2325 VE VITINCE			měřítko	1:50
			formáty	2×A4
			stupeň	DSP
obsah SO 100 – DOPRAVNÍ ŘEŠENÍ DETAIL "C" – NÁSTUPIŠTĚ AUTOBUS. ZAST.			č. přílohy D100.07	č. kopie