


ZÁKRES DO KATASTRÁLNÍ MAPY M 1:2000

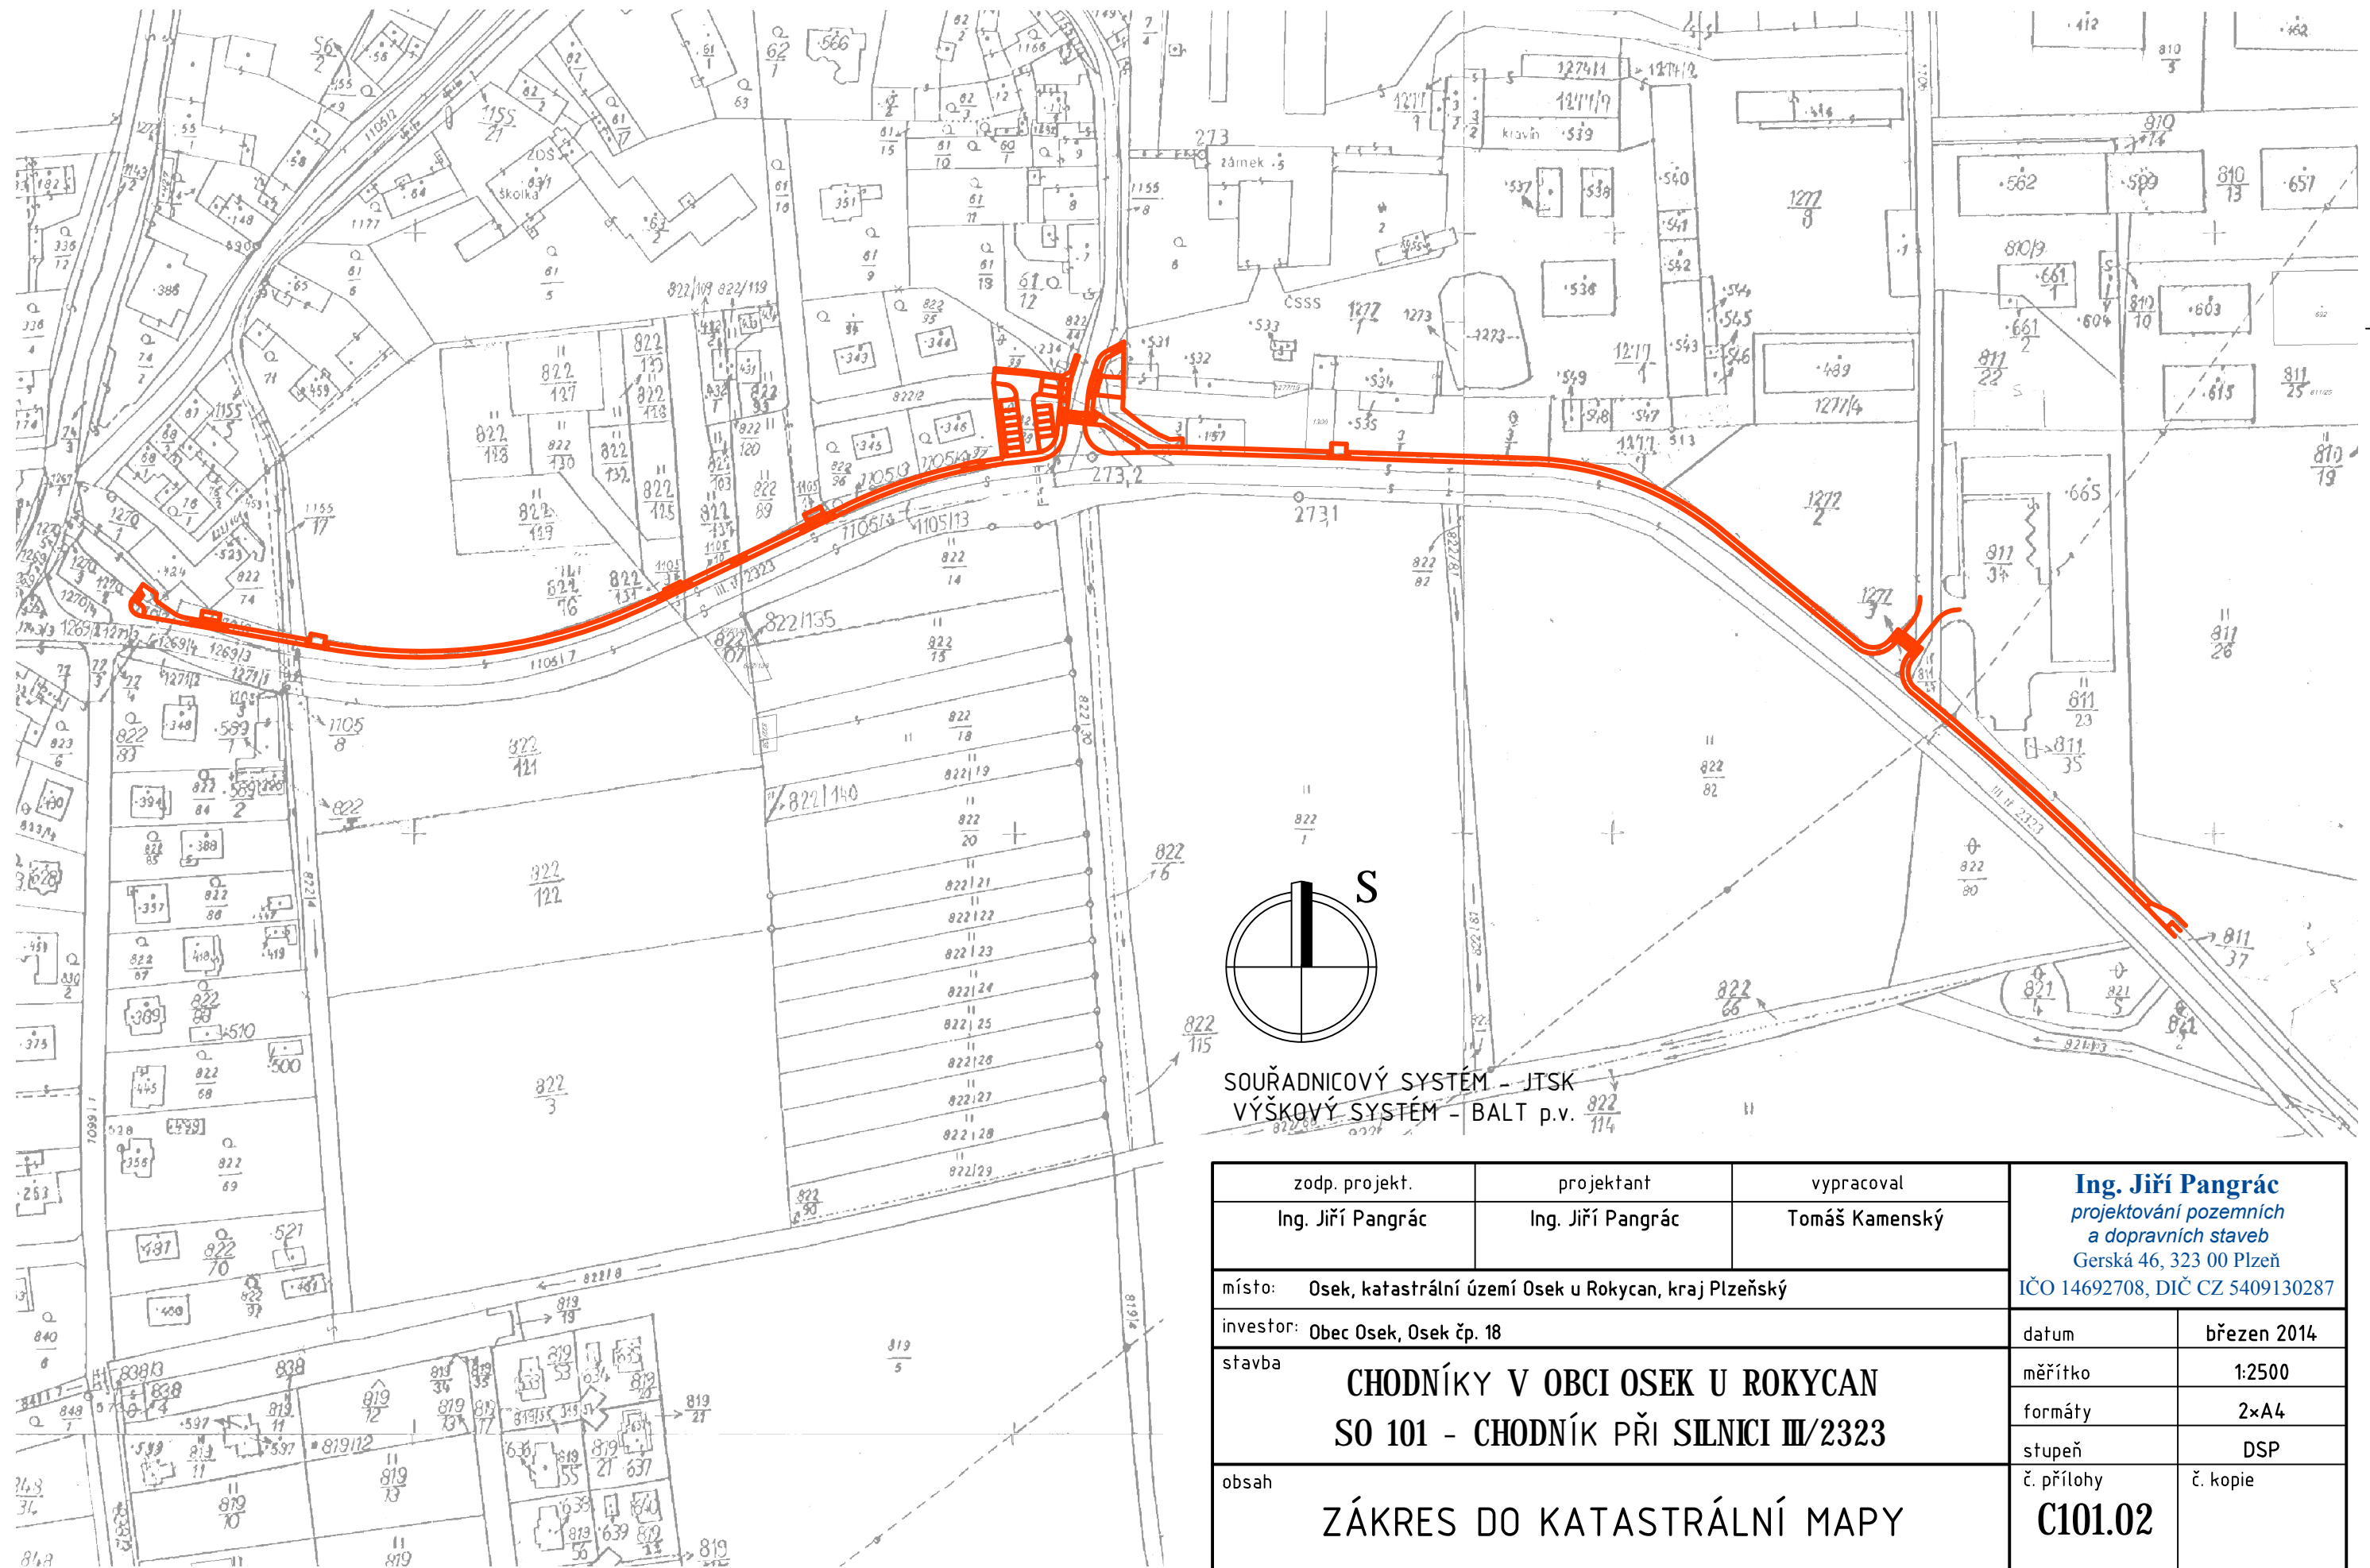

zodp. projekt.	projektant	vypracoval	Ing. Jiří Pangrác <i>projektování pozemních a dopravních staveb</i> Gerská 46, 323 00 Plzeň IČO 14692708, DIČ CZ 5409130287	
Ing. Jiří Pangrác	Ing. Jiří Pangrác	Tomáš Kamenský		
místo: Osek, katastrální území Osek u Rokycan, kraj Plzeňský				
investor: Obec Osek, Osek čp. 18			datum	březen 2014
stavba CHODNÍKY V OBCI OSEK U ROKYCAN SO 101 - CHODNÍK PŘI SILNICI III/2323			měřítko	1:2500
			formáty	2×A4
			stupeň	DSP
obsah ZÁKRES DO KATASTRÁLNÍ MAPY			č. přílohy C101.02	č. kopie