



zodp. projekt.	projektant	vypracoval	Ing. Jiří Pangrác <i>projektování pozemních a dopravních staveb</i> Gerská 46, 323 00 Plzeň IČO 14692708, DIČ CZ 5409130287	
Ing. Jiří Pangrác	Ing. Jiří Pangrác	Tomáš Kamenský		
místo: Osek, katastrální území Osek u Rokycan, kraj Plzeňský			IČO 14692708, DIČ CZ 5409130287	
investor: Obec Osek, Osek čp. 18			datum	březen 2014
stavba CHODNÍKY V OBCI OSEK U ROKYCAN SO 101 - CHODNÍK PŘI SILNICI III/2323			měřítko	1:50
			formáty	8xA4
			stupeň	DSP
obsah DETAILY STAVEBNÍHO ŘEŠENÍ			č. přílohy C101.07	č. kopie

DETAIL "A" - MÍSTO PRO PŘECHÁZENÍ

VÝŠKOVÉ ŘEŠENÍ M 1:50

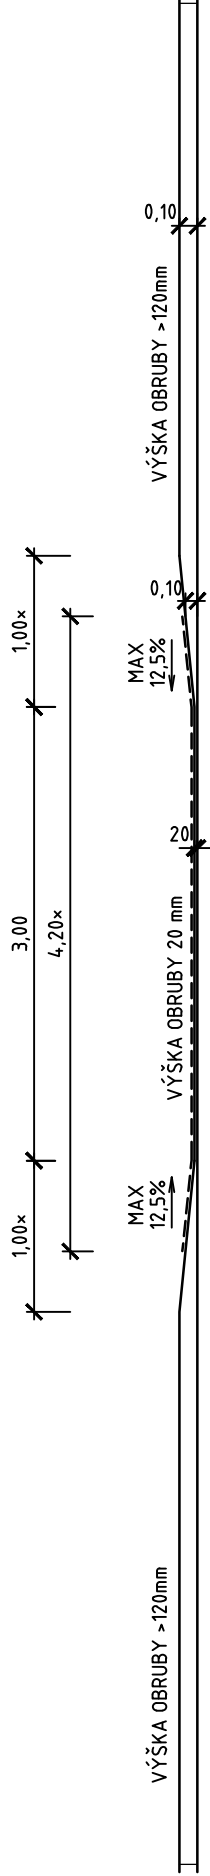

PŮDORYS M 1:50

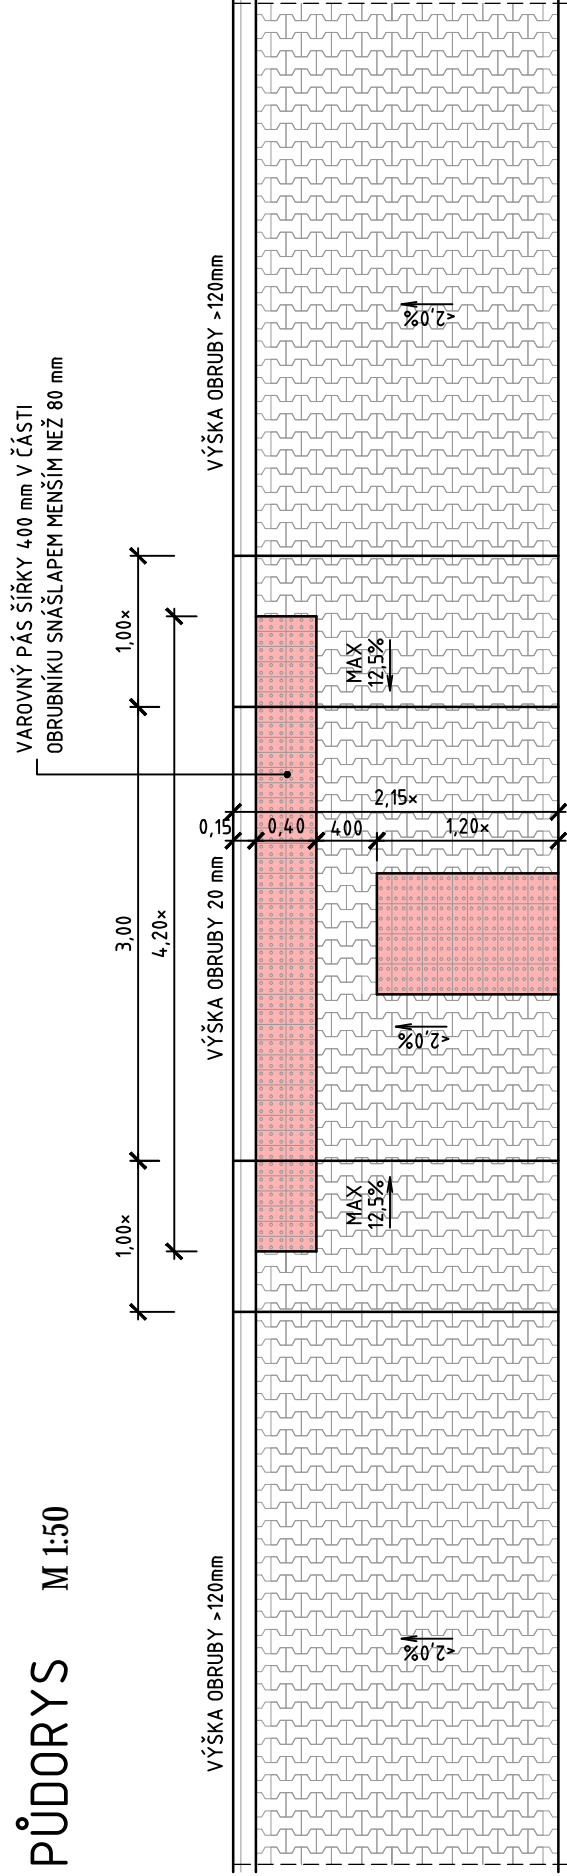


POZNÁMKY


- DLE ČSN 73 6110 A TP 145
- ROZMĚRY OZNAČENÉ \times MUSÍ BÝT PŘIZPŮSOBENY MÍSTNÍM PODMÍNKÁM - ZEJMÉNA VE SMYSLU PODÉLNÉHO SKLONU PŘÍLEHLÉ KOMUNIKACE A VE VZTAHU K MAXIMÁLNÍMU SKLONU POVrchu CHODNÍKU $12,5\%$
- NAVRŽENÉ MATERIÁLY A JEJICH BAREVNÉ ŘEŠENÍ VIZ SAMOSTATNÝ LIST

DETAIL "B" - CHODNÍKOVÝ PŘEJEZD

VÝŠKOVÉ ŘEŠENÍ M 1:50

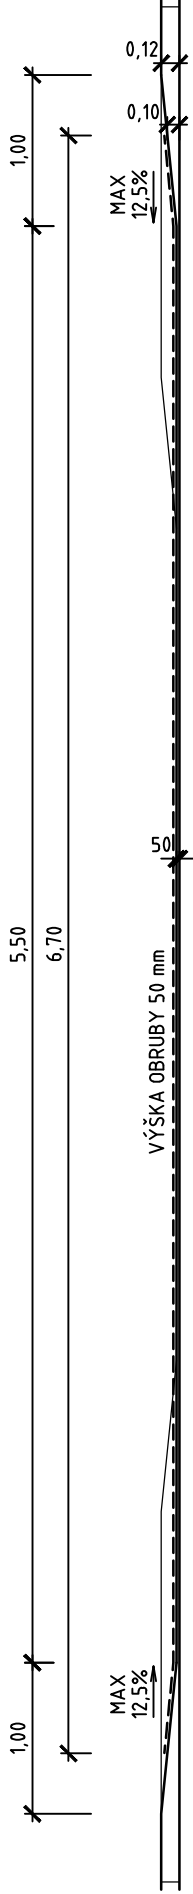


PŮDORYS M 1:50

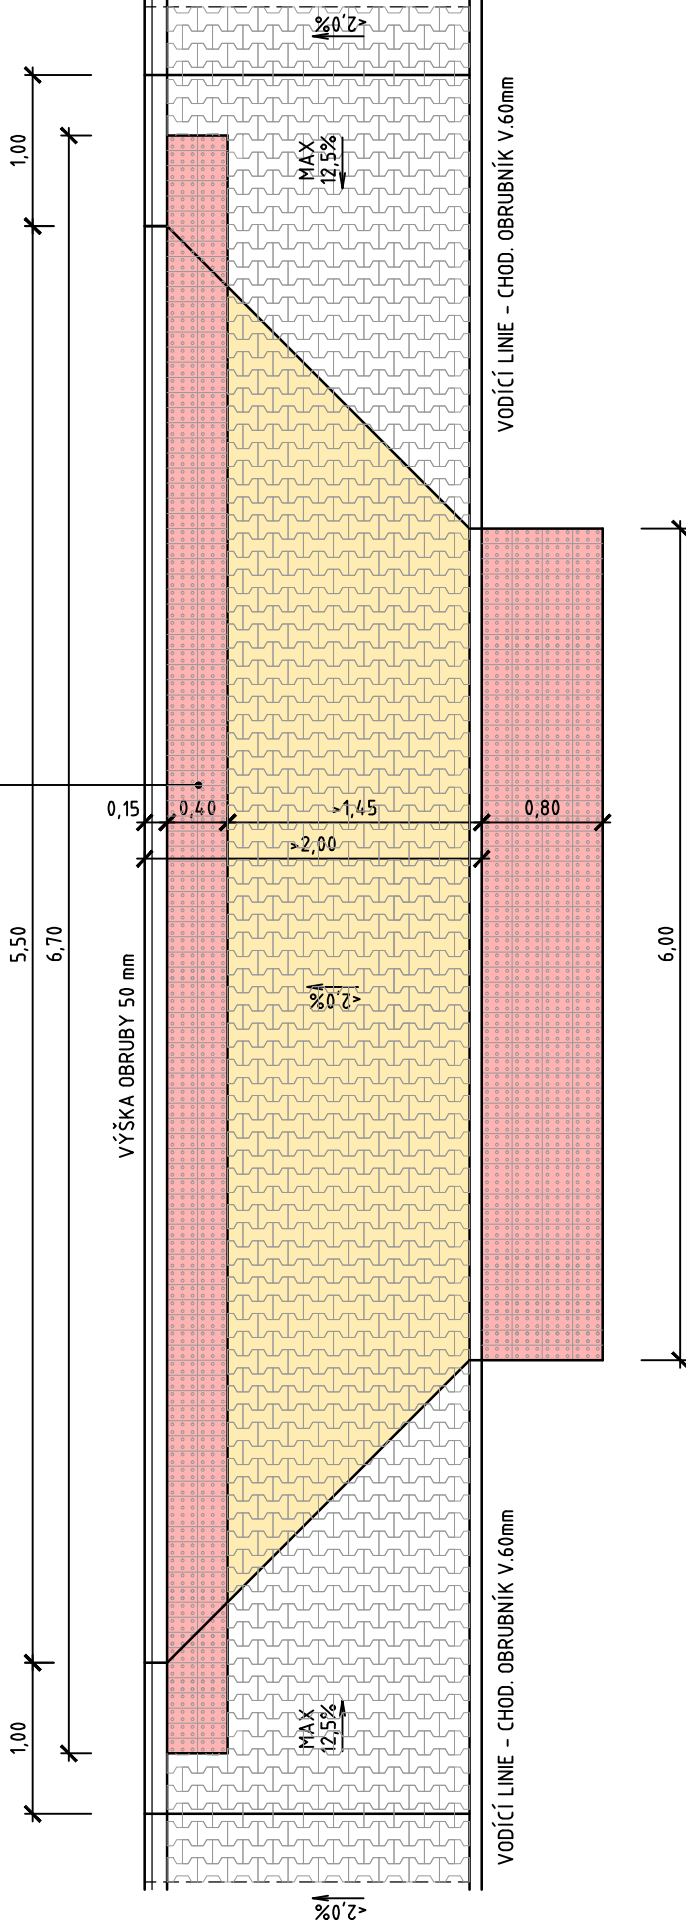

NAVŘZENÉ MATERIÁLY A JEJICH BAREVNÉ ŘEŠENÍ VIZ SAMOSTATNÝ LIST


VZOROVÝ PŘÍČNÝ ŘEZ V MÍSTĚ PARKOVACÍHO STÁNÍ

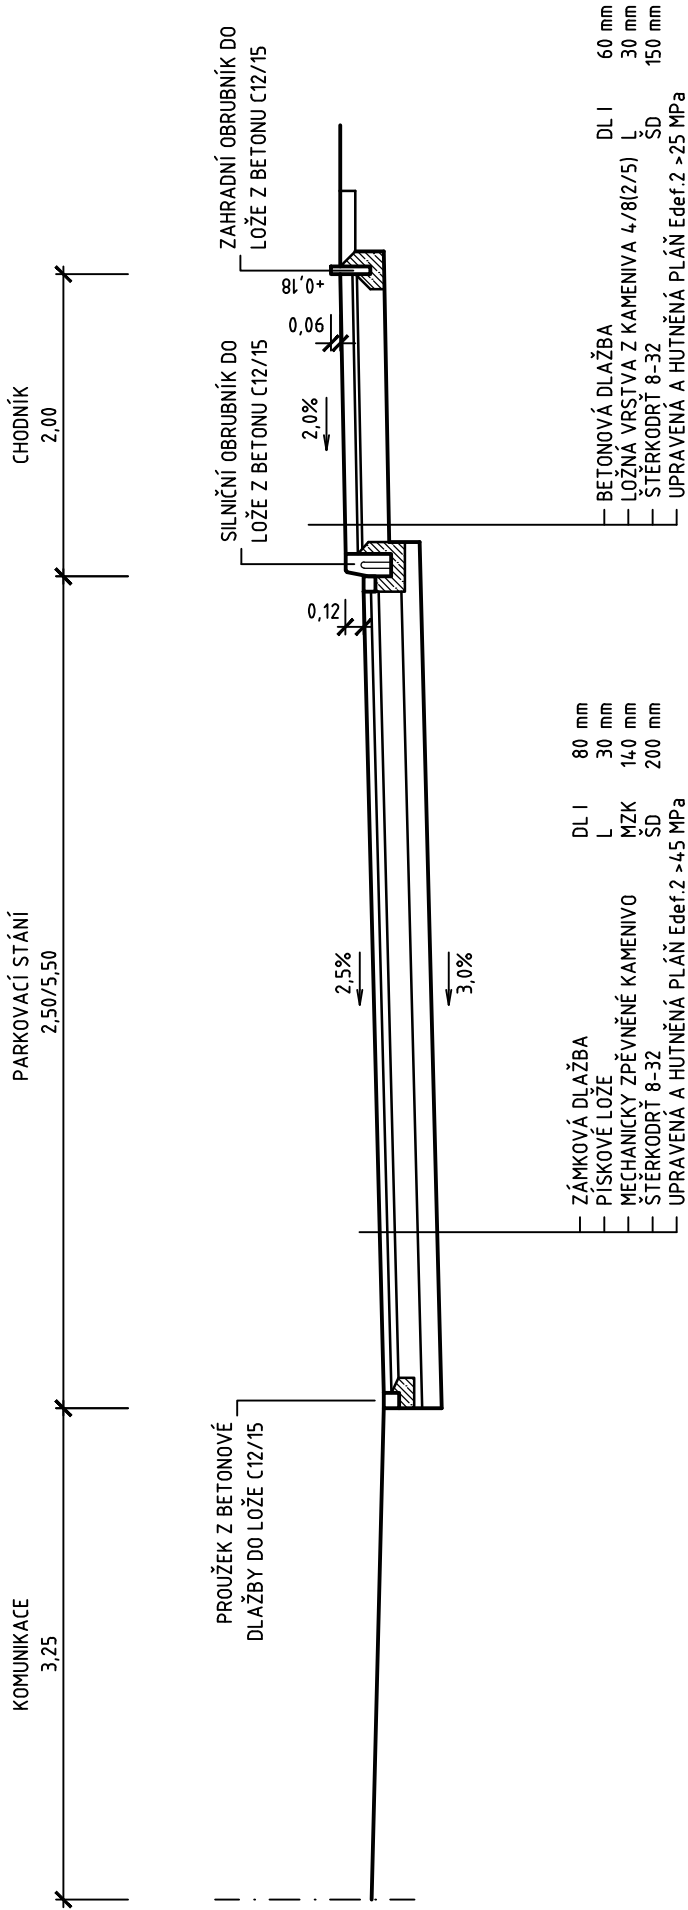

MÍSTO PRO PŘECHÁZENÍ

PŮDORYSNÉ ŘEŠENÍ VIZ DETAILS


M 1:50

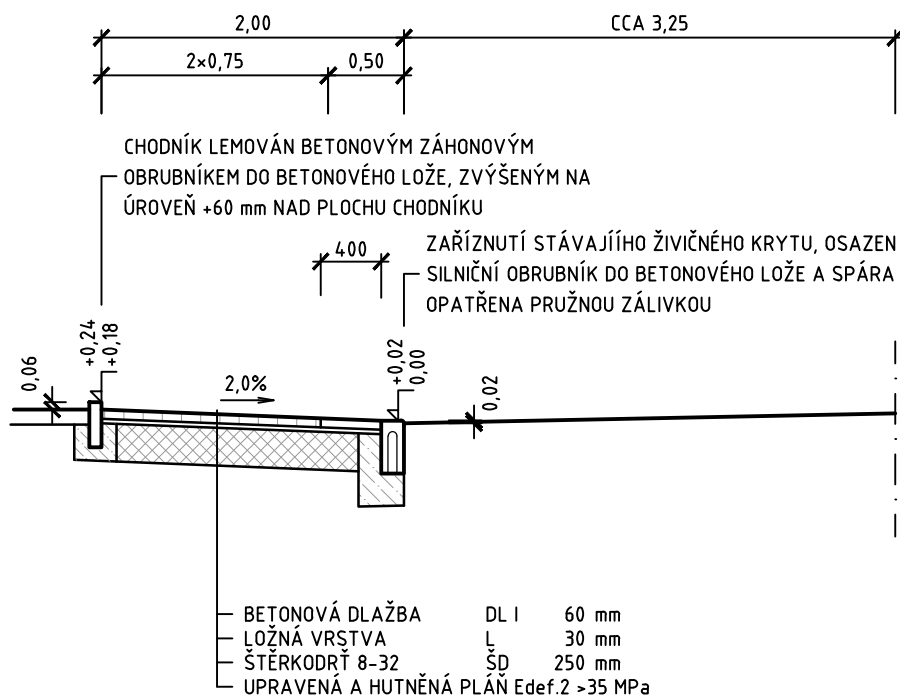

CHODNÍKOVÝ PŘEJEZD


PŮDORYSNÉ ŘEŠENÍ VIZ DETAILS

M 1:50

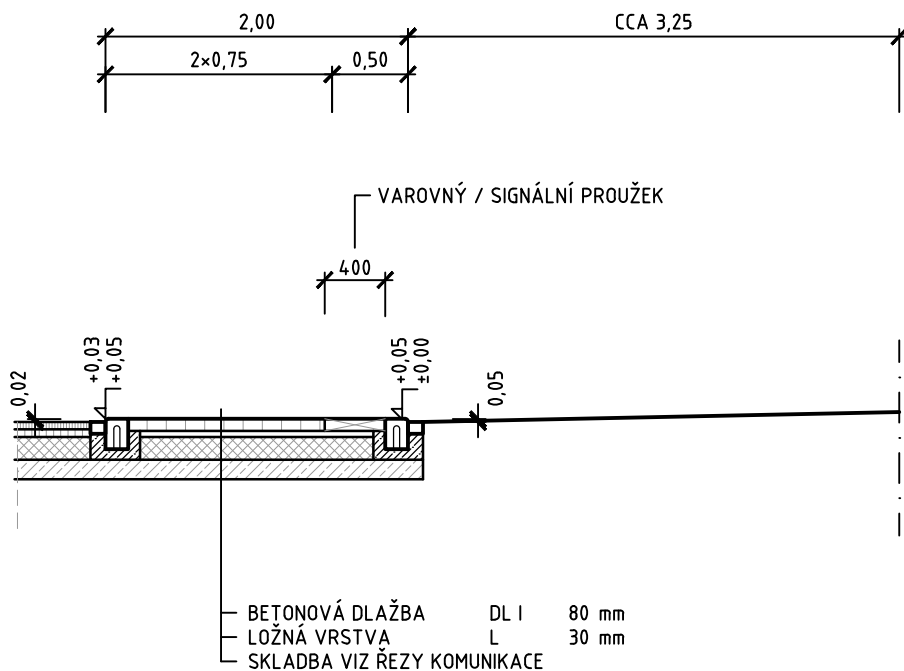

CHODNÍK PŘI KOMUNIKACI PŘIROZENÁ VODÍCÍ LINIE *)

M 1:50

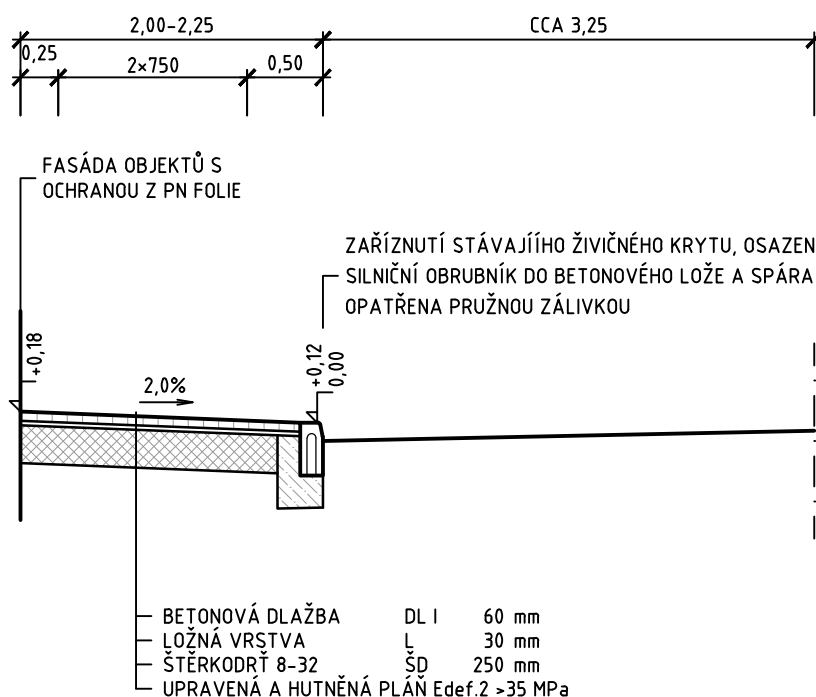

*) PŘIROZENÁ VODÍCÍ LINIE JE TVOŘENA FASÁDOU STÁVAJÍCÍCH OBJEKTŮ, PODEZDÍVKOU OPLOCENÍ A
.VJEZDOVÝMI VRATY ČI VSTUPNÍMI VRÁTKY. V PŘÍPADĚ POTŘEBY JE MOŽNO PLOCHU ZÁMKOVÉ DLAŽBY OPŘÍT
DO ZÁHONOVÉHO OBRUBNÍKU S HORNÍ HRANOU VE VÝŠI PROVNI CHODNÍKU.

PŘIROZENÁ VODÍCÍ LINIE TVOŘENA ZAHRADNÍM OBRUBNÍKEM

