



DETAIL "A" - MÍSTO PRO PŘECHÁZENÍ M 1:50

VÝŠKOVÉ ŘEŠENÍ

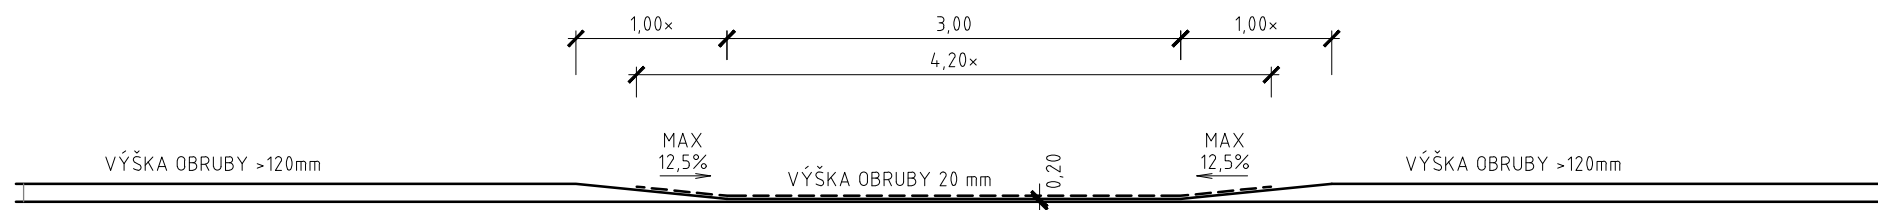

PŪDORYS

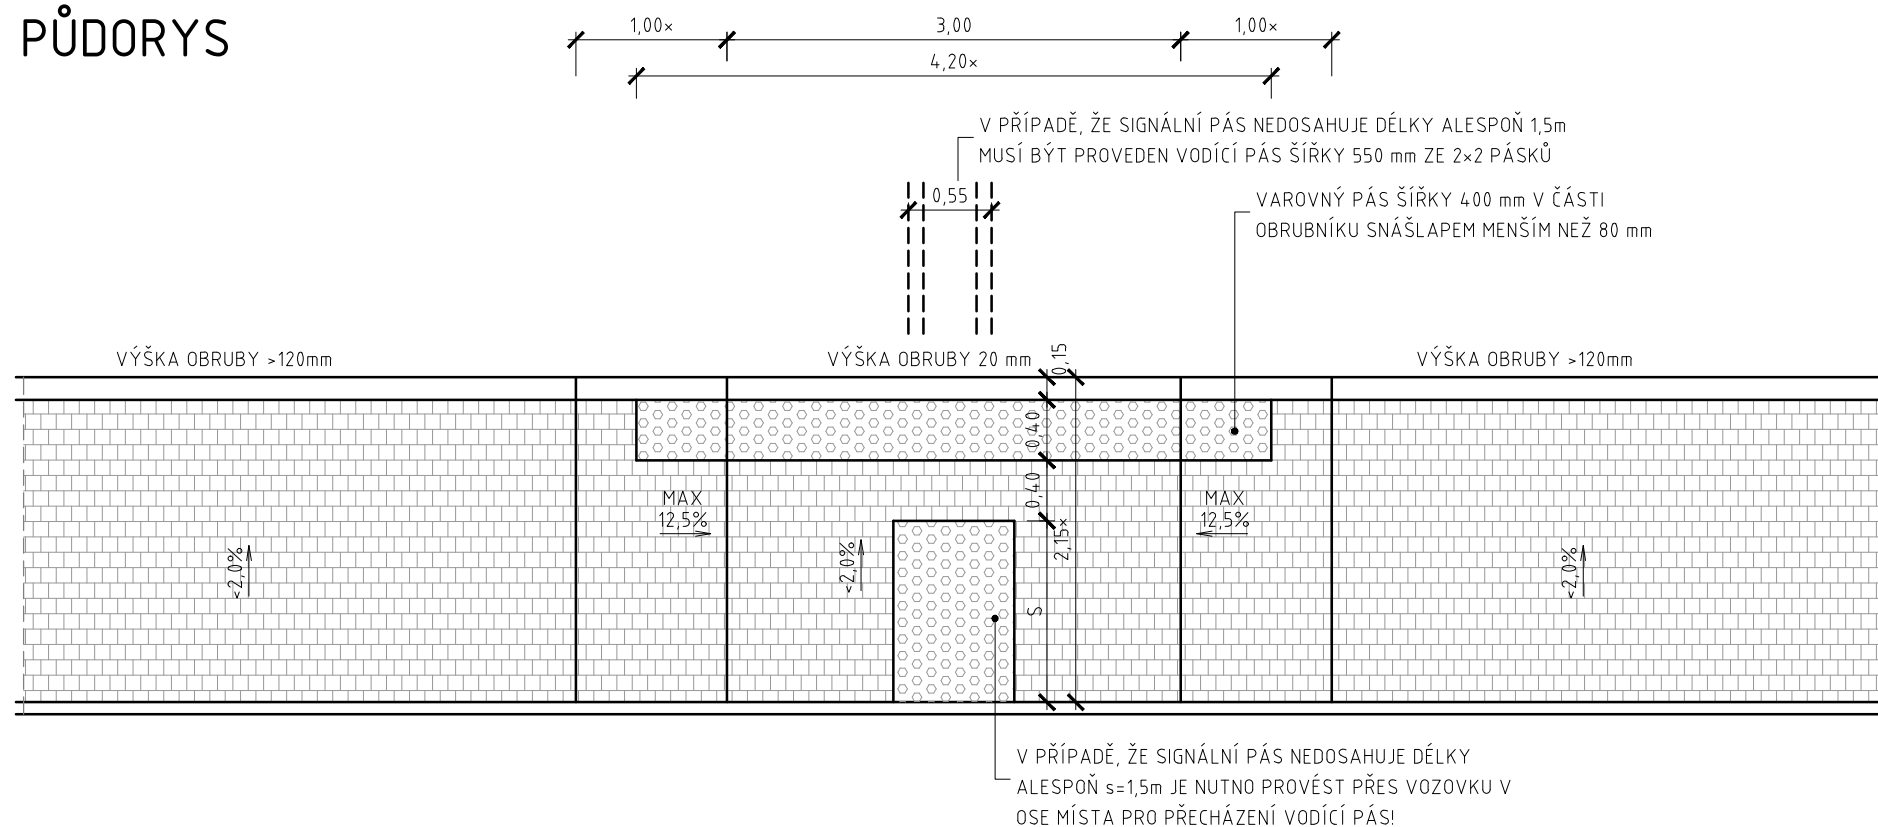

POZNÁMKY

DLE ČSN 73 6110 A TP 145

ROZMĚRY OZNAČENÉ x MUSÍ BÝT PŘÍPŮSOBENY MÍSTNÍM PODMÍNKÁM - ZEJMÉNA VE SMYSLU
PODÉLNÉHO SKLONU PŘÍLEHLÉ KOMUNIKACE A VE VZTAHU K MAXIMÁLNÍMU SKLONU POVRCHU CHODNÍKU
12,5%

NAVRŽENÉ MATERIÁLY A JEJICH BAREVNÉ ŘEŠENÍ VIZ TECHNICKÁ ZPRÁVA

TATO DOKUMENTACE SLOUŽÍ POUZE PRO POTŘEBY STAVEBNÍHO POVOLENÍ

zodp. projekt.	projektant	vypracoval	Ing. Jiří Pangrác <i>projektování pozemních a dopravních staveb</i> Gerská 46, 323 00 Plzeň IČO 14692708, DIČ CZ 5409130287	
Ing. Jiří Pangrác	Ing. Jiří Pangrác	Tomáš Kamenský		
místo: Osek – Vitinka, kraj Plzeňský				
investor: Obec Osek, Osek 18 338 21 Osek			datum	duben 2019
stavba CHODNÍK PŘI SILNICI III/2325 VE VITINCE			měřítko	1:50
			formáty	2×A4
			stupeň	DSP
obsah SO 100 – DOPRAVNÍ ŘEŠENÍ DETAIL "A" – MÍSTO PRO PŘECHÁZENÍ			č. přílohy D100.05	č. kopie