


### KOORDINAČNÍ VÝKRES - KONCEPCE VEŘEJNÉ INFRASTRUKTURY VODNÍ HOSPODÁŘSTVÍ

- HRANICE ŘEŠENÉHO ÚZEMÍ
- HRANICE KÚ
- OZNAČENÍ STAVEBNÍ PARCELY
- OZNAČENÍ POZEMKOVÉ PARCELY
- OSEK** ADMINISTRATIVNÍ OBEC
- VITINKA** ČÁST OBCE
- Nový Dvůr** ZÁKLADNÍ SÍDELNÍ JEDNOTKA
- Kolna** MÍSTNÍ LOKALITA

- #### ZÁKLADNÍ ČLENĚNÍ ÚZEMÍ
- HRANICE ZASTAVĚNÉHO ÚZEMÍ OBCE K 1.1.2016
  - ZASTAVITELNÁ PLOCHA
  - PLOCHA PŘESTAVBY
- #### VODNÍ HOSPODÁŘSTVÍ
- | STAV | NAVRH   |
|------|---|
|      | ROZVODNICE                                    |
|      | VODNÍ TOK S TRVALÝM PRŮTOKEM                  |
|      | VODNÍ TOK S OBČASNÝM PRŮTOKEM                 |
|      | VODNÍ TOK ZATRUBNĚNÝ                          |
|      | VODNÍ TOK REVITALIZOVANÝ, OBNOVENÝ            |
|      | VODNÍ PLOCHA                                  |
|      | POLDR   |
|      | PROTIEROZNÍ OCHRANA                           |
|      | PLOCHA S EVIDOVANÝM ODVODŇOVACÍM SYSTÉMEM     |
|      | OP VOD. ZDROJE I. STUPNĚ                      |
|      | OP VOD. ZDROJE II. STUPNĚ                     |
|      | NEROZLUŠENÝ STUPEŇ OP VOD. ZDROJE             |
|      | ZDROJ PŘÍRODNÍ PÍTNÉ VODY                     |
|      | VODOJEM ZEMNÍ                                 |
|      | ČERPAČÍ STANICE VODÁRENSKÁ NA VODOVODNÍM ŘÁDU |
|      | AUTOMATICKÁ TLAKOVÁ STANICE                   |
|      | ÚPRAVNA VODY                                  |
|      | DÁLKOVÝ VODOVODNÍ ŘÁD                         |
|      | MÍSTNÍ VODOVOD                                |
|      | ČIŠTÍRNA ODPADNÍCH VOD                        |
|      | STOKA DEŠŤOVÉ KANALIZACE                      |
|      | STOKA SPLAŠKOVÉ KANALIZACE                    |

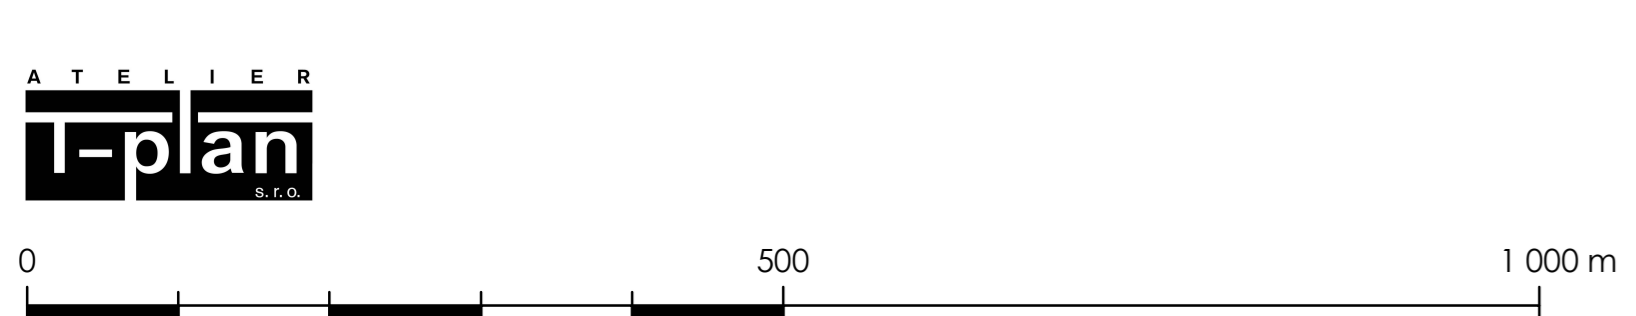

**Záznam o účinnosti:**  
a) vydávající orgán: Zastupitelstvo obce Osek  
b) datum nabytí účinnosti:  
c) pořizovatel:  
Městský úřad Rokycany  
Odbor stavební  
Masarykovo náměstí 1  
Sílčed  
337 01 Rokycany  
Ing. Radka Janová - vedoucí stavebního odboru  
Podpis ..... razítko .....

#### KOORDINAČNÍ VÝKRES KONCEPCE VEŘEJNÉ INFRASTRUKTURY VODNÍ HOSPODÁŘSTVÍ

