


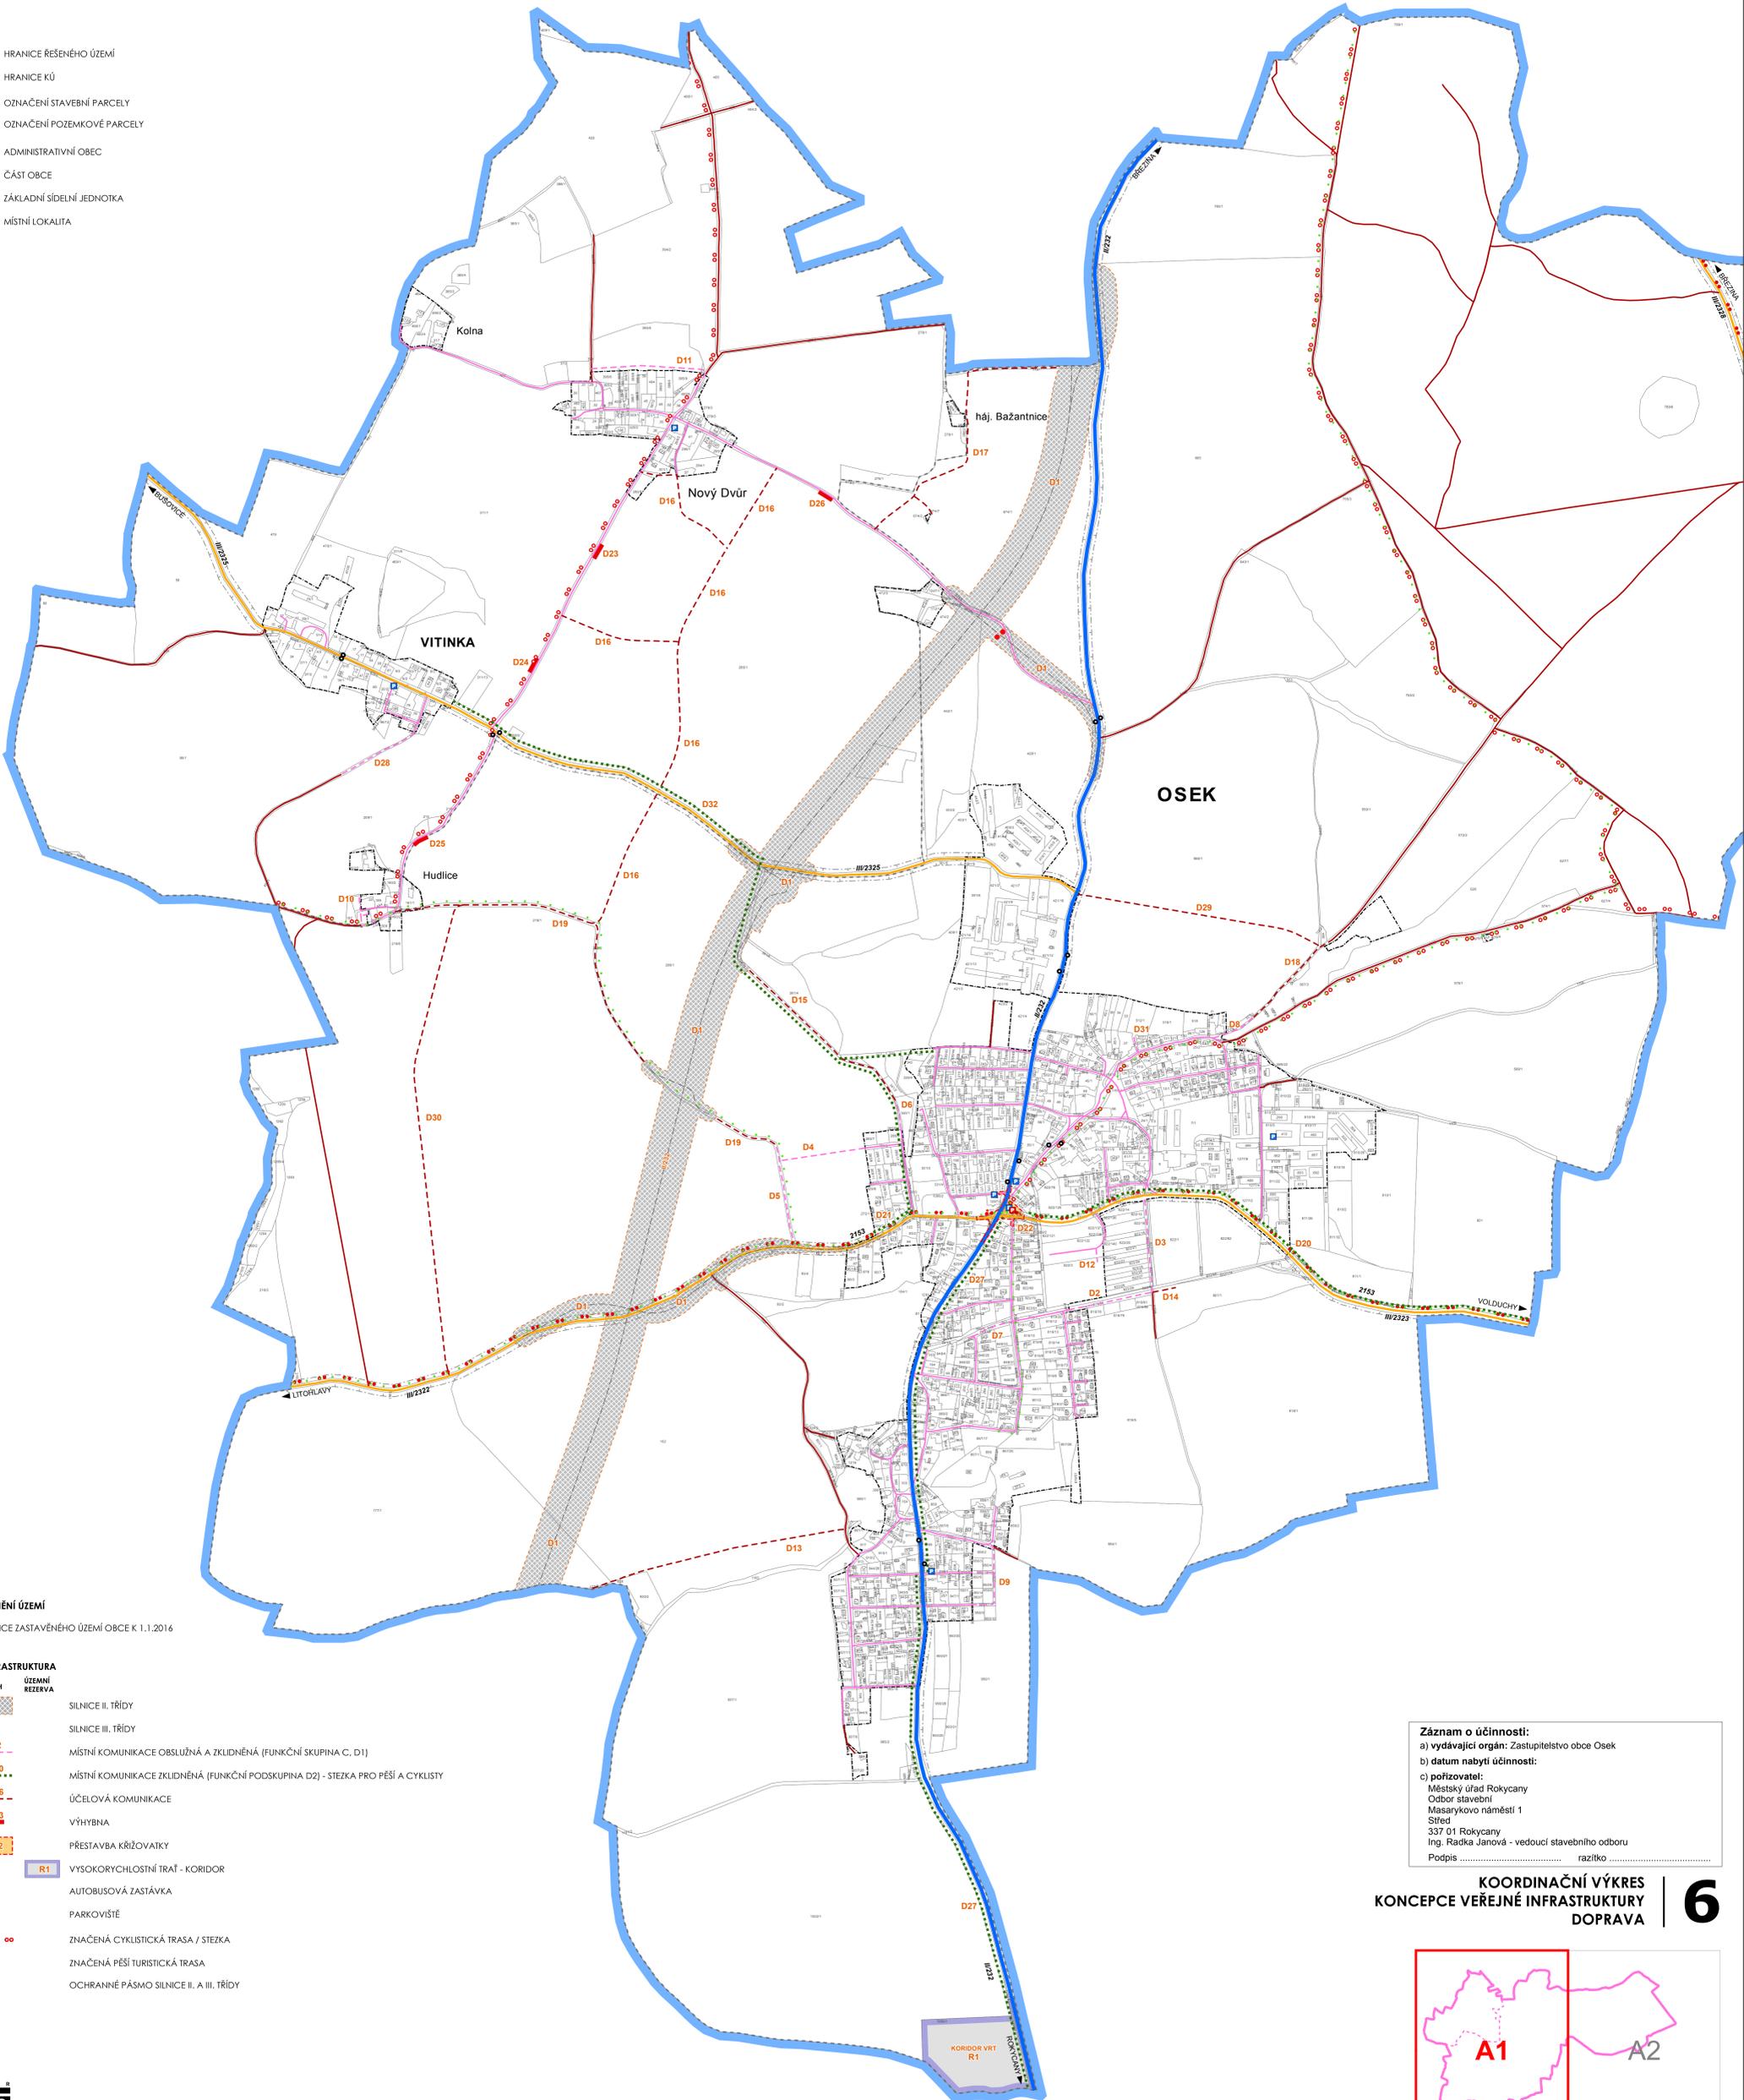

### KOORDINAČNÍ VÝKRES - KONCEPCE VEŘEJNÉ INFRASTRUKTURY DOPRAVA

- HRANICE ŘEŠENÉHO ÚZEMÍ
- HRANICE KÚ
- OZNAČENÍ STAVEBNÍ PARCELY
- OZNAČENÍ POZEMKOVÉ PARCELY
- OSEK** ADMINISTRATIVNÍ OBEC
- VITINKA** ČÁST OBCE
- Nový Dvůr ZÁKLADNÍ SÍDELNÍ JEDNOTKA
- Kolna MÍSTNÍ LOKALITA



- ZÁKLADNÍ ČLENĚNÍ ÚZEMÍ**
- HRANICE ZASTAVĚNÉHO ÚZEMÍ OBCE K 1.1.2016

- DOPRAVNÍ INFRASTRUKTURA**
- | STAV | NÁVĚH | ÚZEMNÍ REZERVA   |
|------|-------|--|
|      |       | SILNICE II. TŘÍDY  |
|      |       | SILNICE III. TŘÍDY   |
|      |       | MÍSTNÍ KOMUNIKACE OBSLUŽNÁ A ZKLIDNĚNÁ (FUNKČNÍ SKUPINA C, D1)                   |
|      |       | MÍSTNÍ KOMUNIKACE ZKLIDNĚNÁ (FUNKČNÍ PODSKUPINA D2) - STEZKA PRO PĚŠÍ A CYKLISTY |
|      |       | ÚČELOVÁ KOMUNIKACE   |
|      |       | VÝHYBNA  |
|      |       | PŘESTAVBA KŘÍŽOVATKY   |
|      |       | VYSOKORYCHLOSTNÍ TRÁŤ - KORIDOR  |
|      |       | AUTOBUSOVÁ ZASTÁVKVA   |
|      |       | PARKOVIŠTĚ   |
|      |       | ZNAČENÁ CYKLISTICKÁ TRASA / STEZKA   |
|      |       | ZNAČENÁ PĚŠÍ TURISTICKÁ TRASA  |
|      |       | OCHRANNÉ PÁSMO SILNICE II. A III. TŘÍDY  |

**Záznam o účinnosti:**  
a) vydávající orgán: Zastupitelstvo obce Osek  
b) datum nabytí účinnosti:  
c) pořizovatel:  
Městský úřad Rokycany  
Odbor stavební  
Masarykovo náměstí 1  
Sířed  
337 01 Rokycany  
Ing. Radka Janová - vedoucí stavebního odboru  
Podpis ..... razítko .....

**KOORDINAČNÍ VÝKRES  
KONCEPCE VEŘEJNÉ INFRASTRUKTURY  
DOPRAVA**

**6**

