



ÚZEMNÍ PLÁN OSEK

1 : 5 000


PLZEŇSKÝ KRAJ

AKCE „ÚZEMNÍ PLÁN OSEK“ BYLA SPOLUFINANCOVÁNA Z PROGRAMU STABILIZACE A OBNOVY VENKOVA PLZEŇSKÉHO KRAJE 2015.



HLAVNÍ VÝKRES

- HRANICE ŘEŠENÉHO ÚZEMÍ
 - HRANICE KÚ
 - 55 OZNAČENÍ STAVEBNÍ PARCELY
 - 22/21 OZNAČENÍ POZEMKOVÉ PARCELY
- OSEK** ADMINISTRATIVNÍ OBEC
VITINKA ČÁST OBCE
 Nový Dvůr ZÁKLADNÍ SÍDELNÍ JEDNOTKA
 Kolna MÍSTNÍ LOKALITA

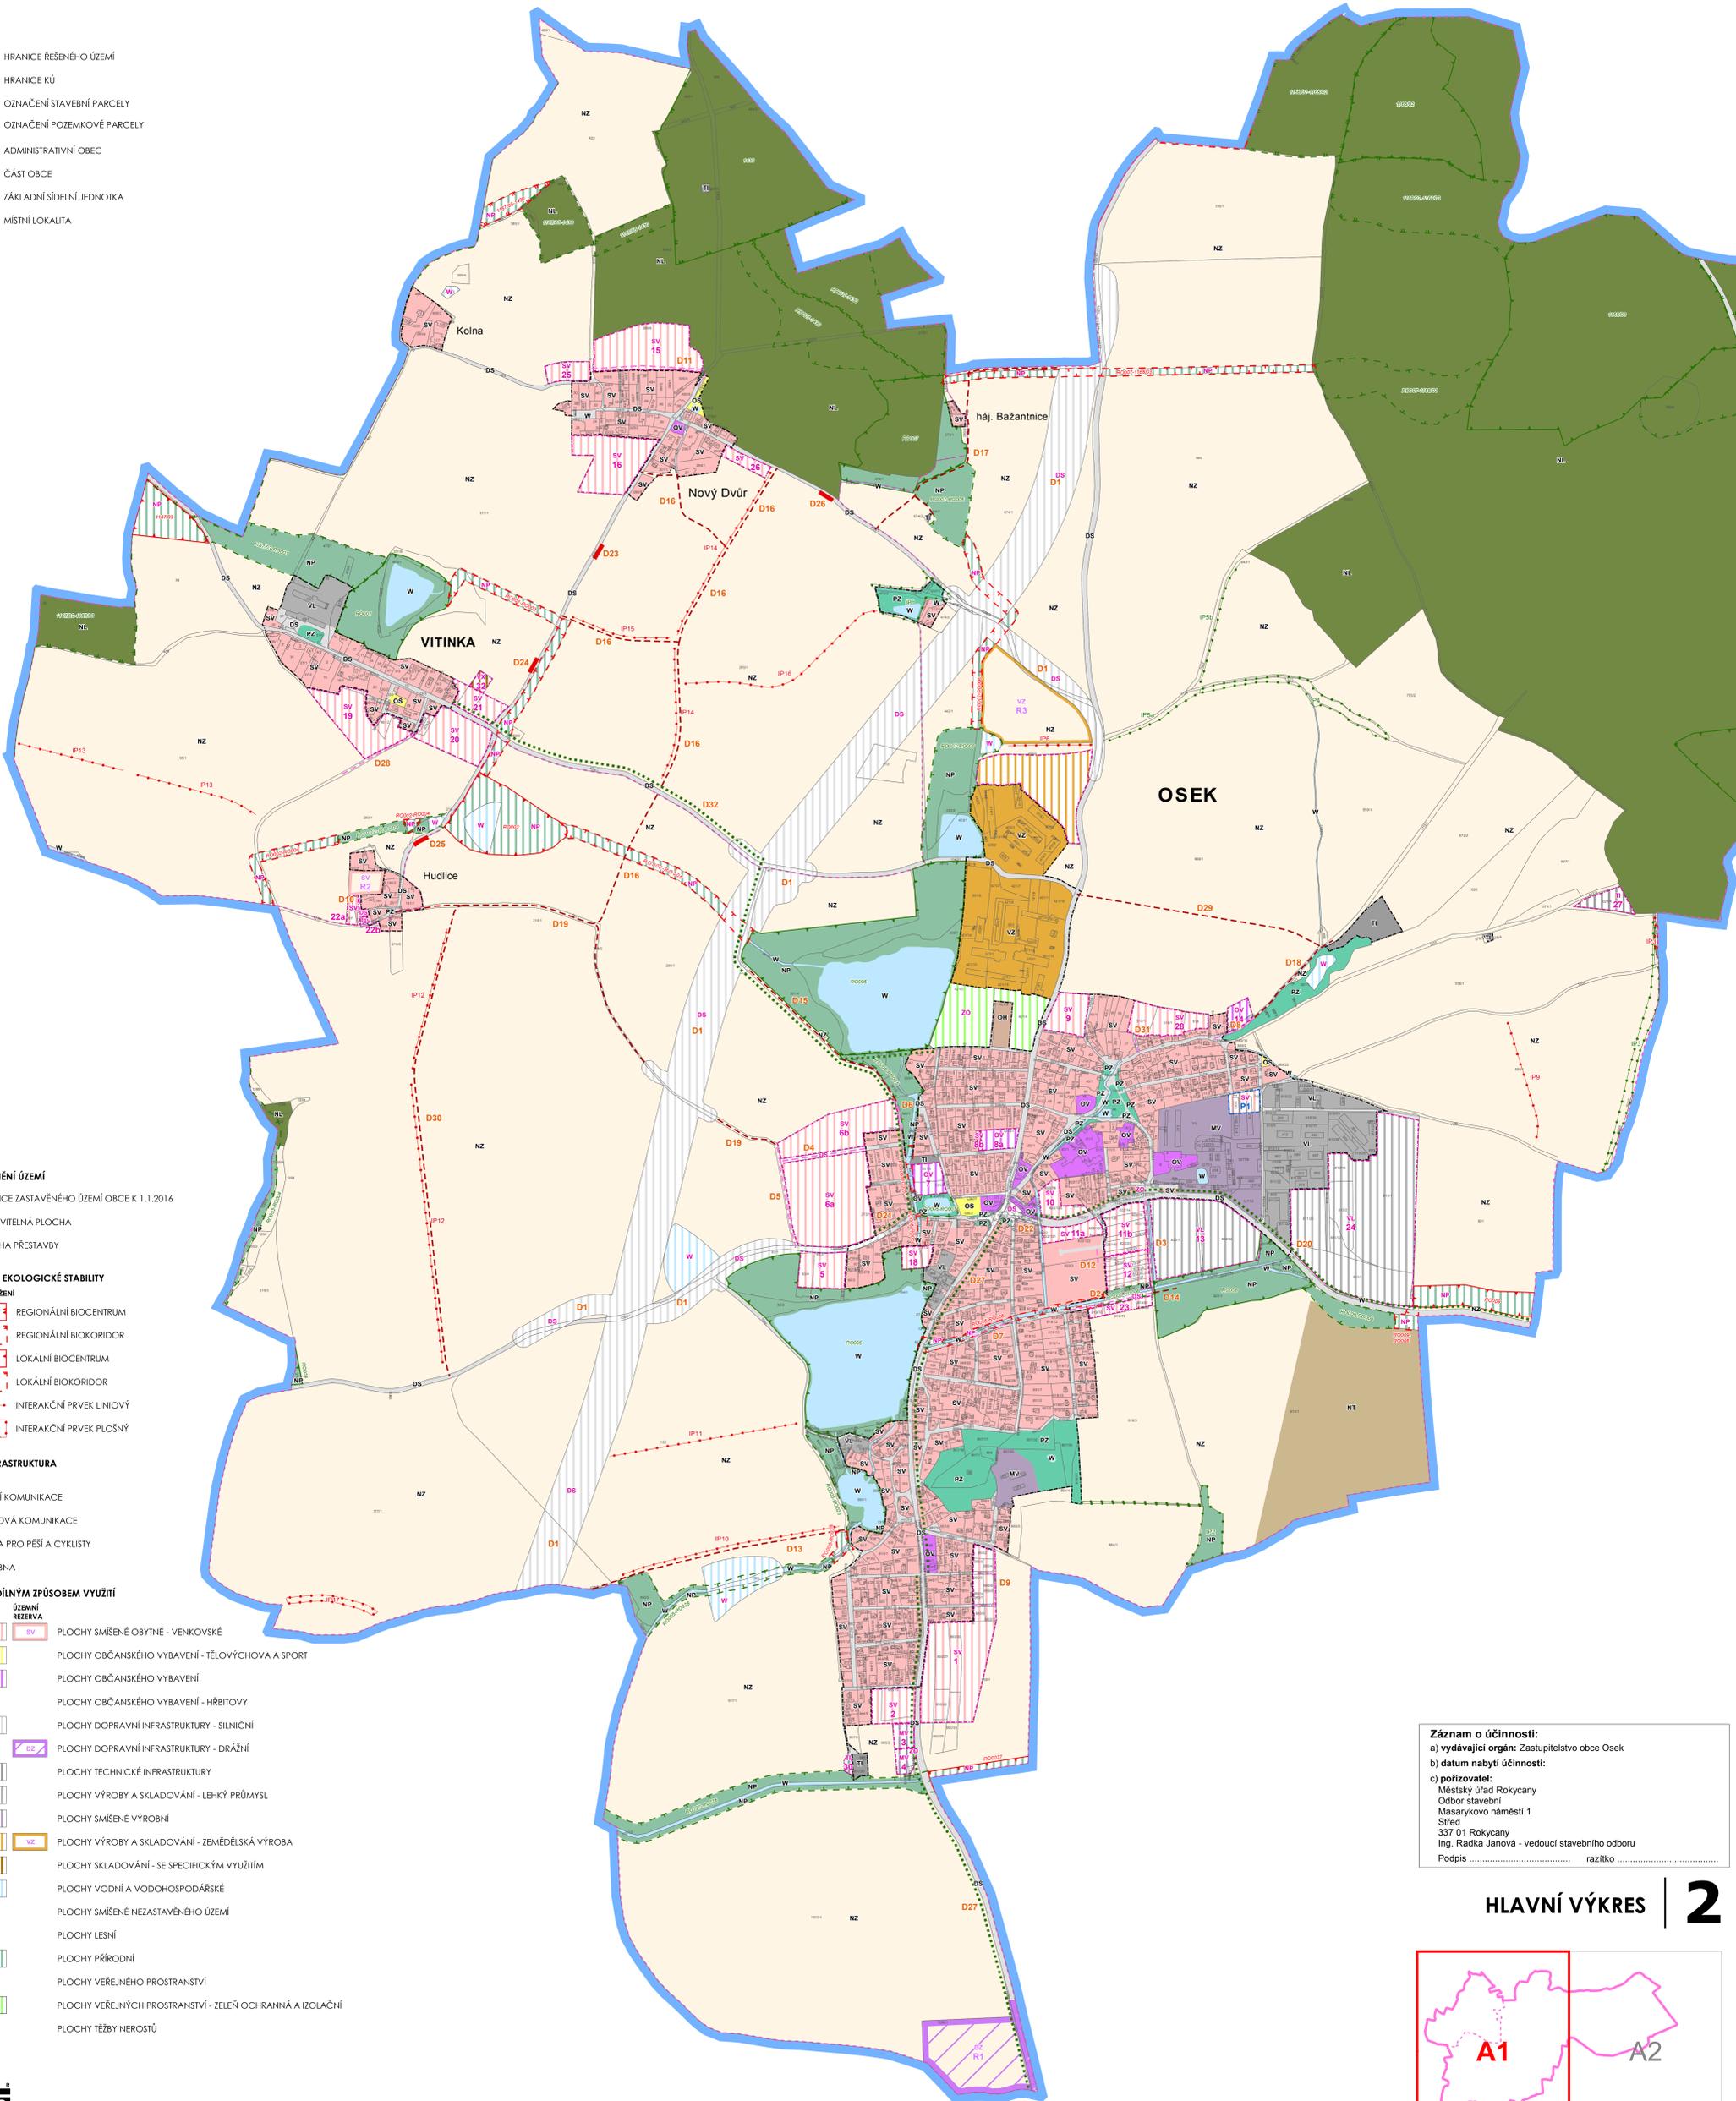

- ZÁKLADNÍ ČLENĚNÍ ÚZEMÍ**
- HRANICE ZASTAVĚNÉHO ÚZEMÍ OBCE K 1.1.2016
 - ZASTAVITELNÁ PLOCHA
 - PLOCHA PŘESTAVBY

- ÚZEMNÍ SYSTÉM EKOLOGICKÉ STABILITY**
- | FUNKČNÍ | K ZALOŽENÍ | REGIONÁLNÍ BIOCENTRUM |
|--------------------------|------------|-----------------------|
| | | |
| REGIONÁLNÍ BIOKORIDOR | | |
| LOKÁLNÍ BIOCENTRUM | | |
| LOKÁLNÍ BIOKORIDOR | | |
| INTERAKČNÍ PRVEK LINIOVÝ | | |
| INTERAKČNÍ PRVEK PLOŠNÝ | | |

- DOPRAVNÍ INFRASTRUKTURA**
- NÁVRH**
- MÍSTNÍ KOMUNIKACE
 - ÚČELOVÁ KOMUNIKACE
 - STEZKA PRO PĚŠÍ A CYKLISTY
 - VÝHYBNA

- PLOCHY S ROZDÍLNÝM ZPŮSOBEM VYUŽITÍ**
- | STAV | NÁVRH | ÚZEMNÍ REZERVA | PLOCHY SMÍŠENÉ OBYTNÉ - VENKOVSKÉ |
|---|-------|----------------|-----------------------------------|
| | | | |
| PLOCHY OBČANSKÉHO VYBAVENÍ - TĚLOVÝCHOVA A SPORT | | | |
| PLOCHY OBČANSKÉHO VYBAVENÍ | | | |
| PLOCHY OBČANSKÉHO VYBAVENÍ - HRBITOVY | | | |
| PLOCHY DOPRAVNÍ INFRASTRUKTURY - SILNIČNÍ | | | |
| PLOCHY DOPRAVNÍ INFRASTRUKTURY - DRAŽNÍ | | | |
| PLOCHY TECHNICKÉ INFRASTRUKTURY | | | |
| PLOCHY VÝROBY A SKLADOVÁNÍ - LEHÝ PRŮMYSL | | | |
| PLOCHY SMÍŠENÉ VÝROBNÍ | | | |
| PLOCHY VÝROBY A SKLADOVÁNÍ - ZEMĚLSKÁ VÝROBA | | | |
| PLOCHY SKLADOVÁNÍ - SE SPECIFICKÝM VYUŽITÍM | | | |
| PLOCHY VODNÍ A VODOHOSPODÁŘSKÉ | | | |
| PLOCHY SMÍŠENÉ NEZASTAVĚNÉHO ÚZEMÍ | | | |
| PLOCHY LESNÍ | | | |
| PLOCHY PŘÍRODNÍ | | | |
| PLOCHY VEŘEJNÉHO PROSTRANSTVÍ | | | |
| PLOCHY VEŘEJNÝCH PROSTRANSTVÍ - ZELEN OCHRANNÁ A IZOLAČNÍ | | | |
| PLOCHY TĚŽBY NEROSTŮ | | | |

Záznam o účinnosti:
 a) vydávající orgán: Zastupitelstvo obce Osek
 b) datum nabytí účinnosti:
 c) pořizovatel:
 Městský úřad Rokycany
 Odbor stavební
 Masarykovo náměstí 1
 337 01 Rokycany
 Ing. Radka Janová - vedoucí stavebního odboru
 Podpis razítko

HLAVNÍ VÝKRES | 2

