


HLAVNÍ VÝKRES KONCEPCE VEŘEJNÉ INFRASTRUKTURY

- HRANICE ŘEŠENÉHO ÚZEMÍ
- HRANICE KÚ
- OZNAČENÍ STAVEBNÍ PARCELY
- OZNAČENÍ POZEMKOVÉ PARCELY
- OSEK** ADMINISTRATIVNÍ OBEC
- VITINKA** ČÁST OBCE
- Nový Dvůr ZÁKLADNÍ SÍDELNÍ JEDNOTKA
- Kolna MÍSTNÍ LOKALITA

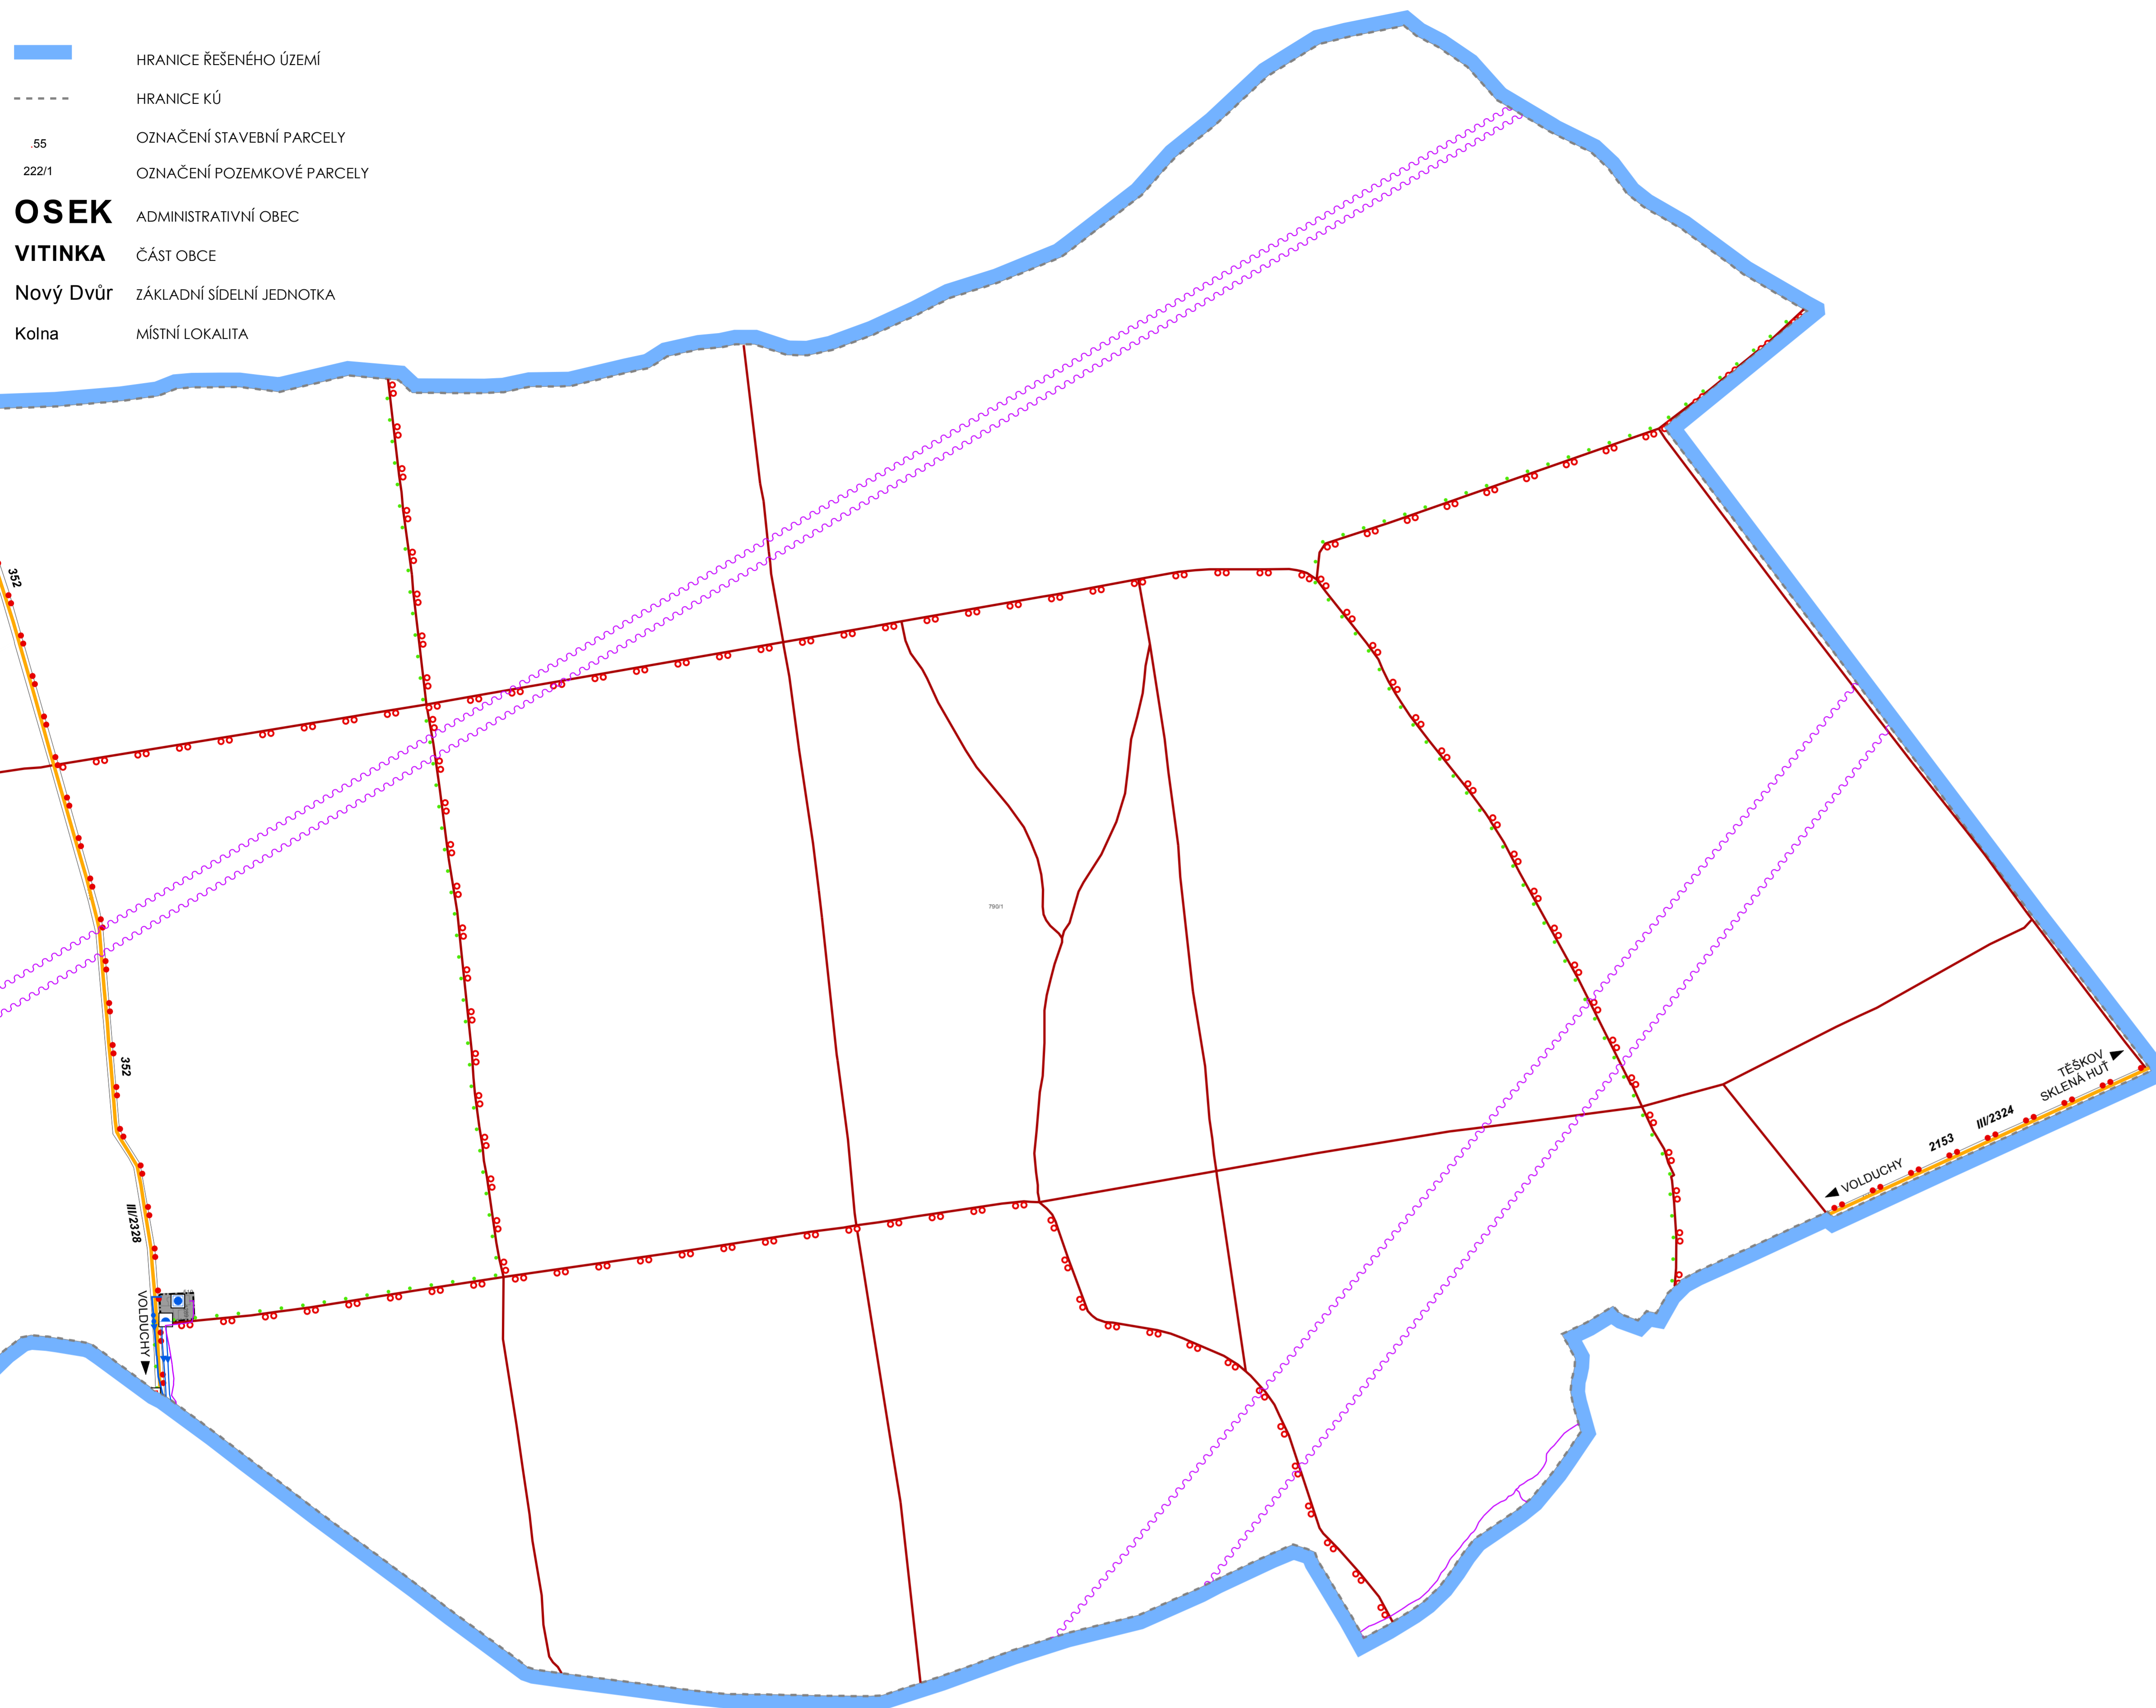

- ### ZÁKLADNÍ ČLENĚNÍ ÚZEMÍ
- HRANICE ZASTAVĚNÉHO ÚZEMÍ OBCE K 1.1.2016
 - ZASTAVITELNÁ PLOCHA
 - PLOCHA PŘESTAVBY

- ### OBČANSKÁ VYBAVENOST
- | STAV | NÁVRH | LEGENDA |
|------|-------|---------------------------------|
| OV | | PLOCHY OBČANSKÉHO VYBAVENÍ |
| TI | | PLOCHY TECHNICKÉ INFRASTRUKTURY |

- ### ENERGETIKA A SPOJE
- | STAV | NÁVRH | LEGENDA |
|------|-------|-------------------------------------|
| | | DISTRIBUČNÍ TRAFOSTANICE |
| | | VENKOVNÍ VEDENÍ ELEKTRICKÉ SÍTĚ VVN |
| | | VENKOVNÍ VEDENÍ ELEKTRICKÉ SÍTĚ VN |
| | | KABELOVÉ VEDENÍ ELEKTRICKÉ SÍTĚ VN |
| | | REGULAČNÍ STANICE PLYNU |
| | | VEDENÍ VYSOKOTLAKÉHO PLYNOVODU |
| | | VEDENÍ STŘEDOTLAKÉHO PLYNOVODU |
| | | ZÁKLADNOVÁ STANICE |
| | | RADIOVÁ STANICE NA RR TRASE |
| | | SÍŤOVÝ ROZVADĚČ |
| | | BLÍŽE NEURČENÉ KOMUNIKAČNÍ ZAŘÍZENÍ |
| | | RÁDIORELEOVÁ TRASA |
| | | KOMUNIKAČNÍ VEDENÍ OPTICKÉ |
| | | KOMUNIKAČNÍ VEDENÍ NEROZLUŠENÉ |

- ### DOPRAVNÍ INFRASTRUKTURA
- | STAV | NÁVRH | LEGENDA |
|------|-------|---|
| | | SILNICE II. TŘÍDY |
| | | SILNICE III. TŘÍDY |
| | | MÍSTNÍ KOMUNIKACE OBSLUŽNÁ A ZKLDNĚNÁ (FUNKČNÍ SKUPINA C, D1) |
| | | MÍSTNÍ KOMUNIKACE ZKLDNĚNÁ (FUNKČNÍ PODSKUPINA D2) - STEZKA PRO PĚŠÍ A CYKLISTY |
| | | ÚČELOVÁ KOMUNIKACE |
| | | VÝHYBNA |
| | | PŘESTAVBA KRÍŽOVATKY |
| | | VYSOKORYCHLOSTNÍ TRÁŤ - KORIDOR |
| | | AUTOBUSOVÁ ZASTÁVKA |
| | | PARKOVIŠTĚ |
| | | ZNAČENÁ CYKLISTICKÁ TRASA / STEZKA |
| | | ZNAČENÁ PĚŠÍ TURISTICKÁ TRASA |

- ### VODNÍ HOSPODÁŘSTVÍ
- | STAV | NÁVRH | LEGENDA |
|------|-------|------------------------------------|
| | | VODNÍ TOK REVITALIZOVANÝ, OBNOVENÝ |
| | | VODNÍ PLOCHA |
| | | POLDR |
| | | ZDROJ PŘÍRODNÍ PITNÉ VODY |
| | | VODOJEM ZEMNÍ |
| | | ČERPAČÍ STANICE VODÁRENSKÁ |
| | | AUTOMATICKÁ TLAKOVÁ STANICE |
| | | ÚPRAVNA VODY |
| | | DÁLKOVÝ VODOVODNÍ ŘÁD |
| | | MÍSTNÍ VODOVOD |
| | | ČIŠTÍRNA ODPADNÍCH VOD |
| | | STOKA DEŠŤOVÉ KANALIZACE |
| | | STOKA SPLAŠKOVÉ KANALIZACE |

Záznam o účinnosti:
 a) vydávající orgán: Zastupitelstvo obce Osek
 b) datum nabytí účinnosti:
 c) pořizovatel:
 Městský úřad Rokycany
 Odbor stavební
 Masarykovo náměstí 1
 Sít'ed
 337 01 Rokycany
 Ing. Radka Janová - vedoucí stavebního odboru
 Podpis razítko

HLAVNÍ VÝKRES - KONCEPCE VEŘEJNÉ INFRASTRUKTURY | 3

