


KOORDINAČNÍ VÝKRES

- HRANICE ŘEŠENÉHO ÚZEMÍ
- HRANICE KÚ
- 55 OZNAČENÍ STAVEBNÍ PARCELY
- 222/1 OZNAČENÍ POZEMKOVÉ PARCELY
- OSEK ADMINISTRATIVNÍ OBEC
- VITINKA ČÁST OBCE
- Nový Dvůr ZÁKLADNÍ SÍDELNÍ JEDNOTKA
- Kolna MÍSTNÍ LOKALITA

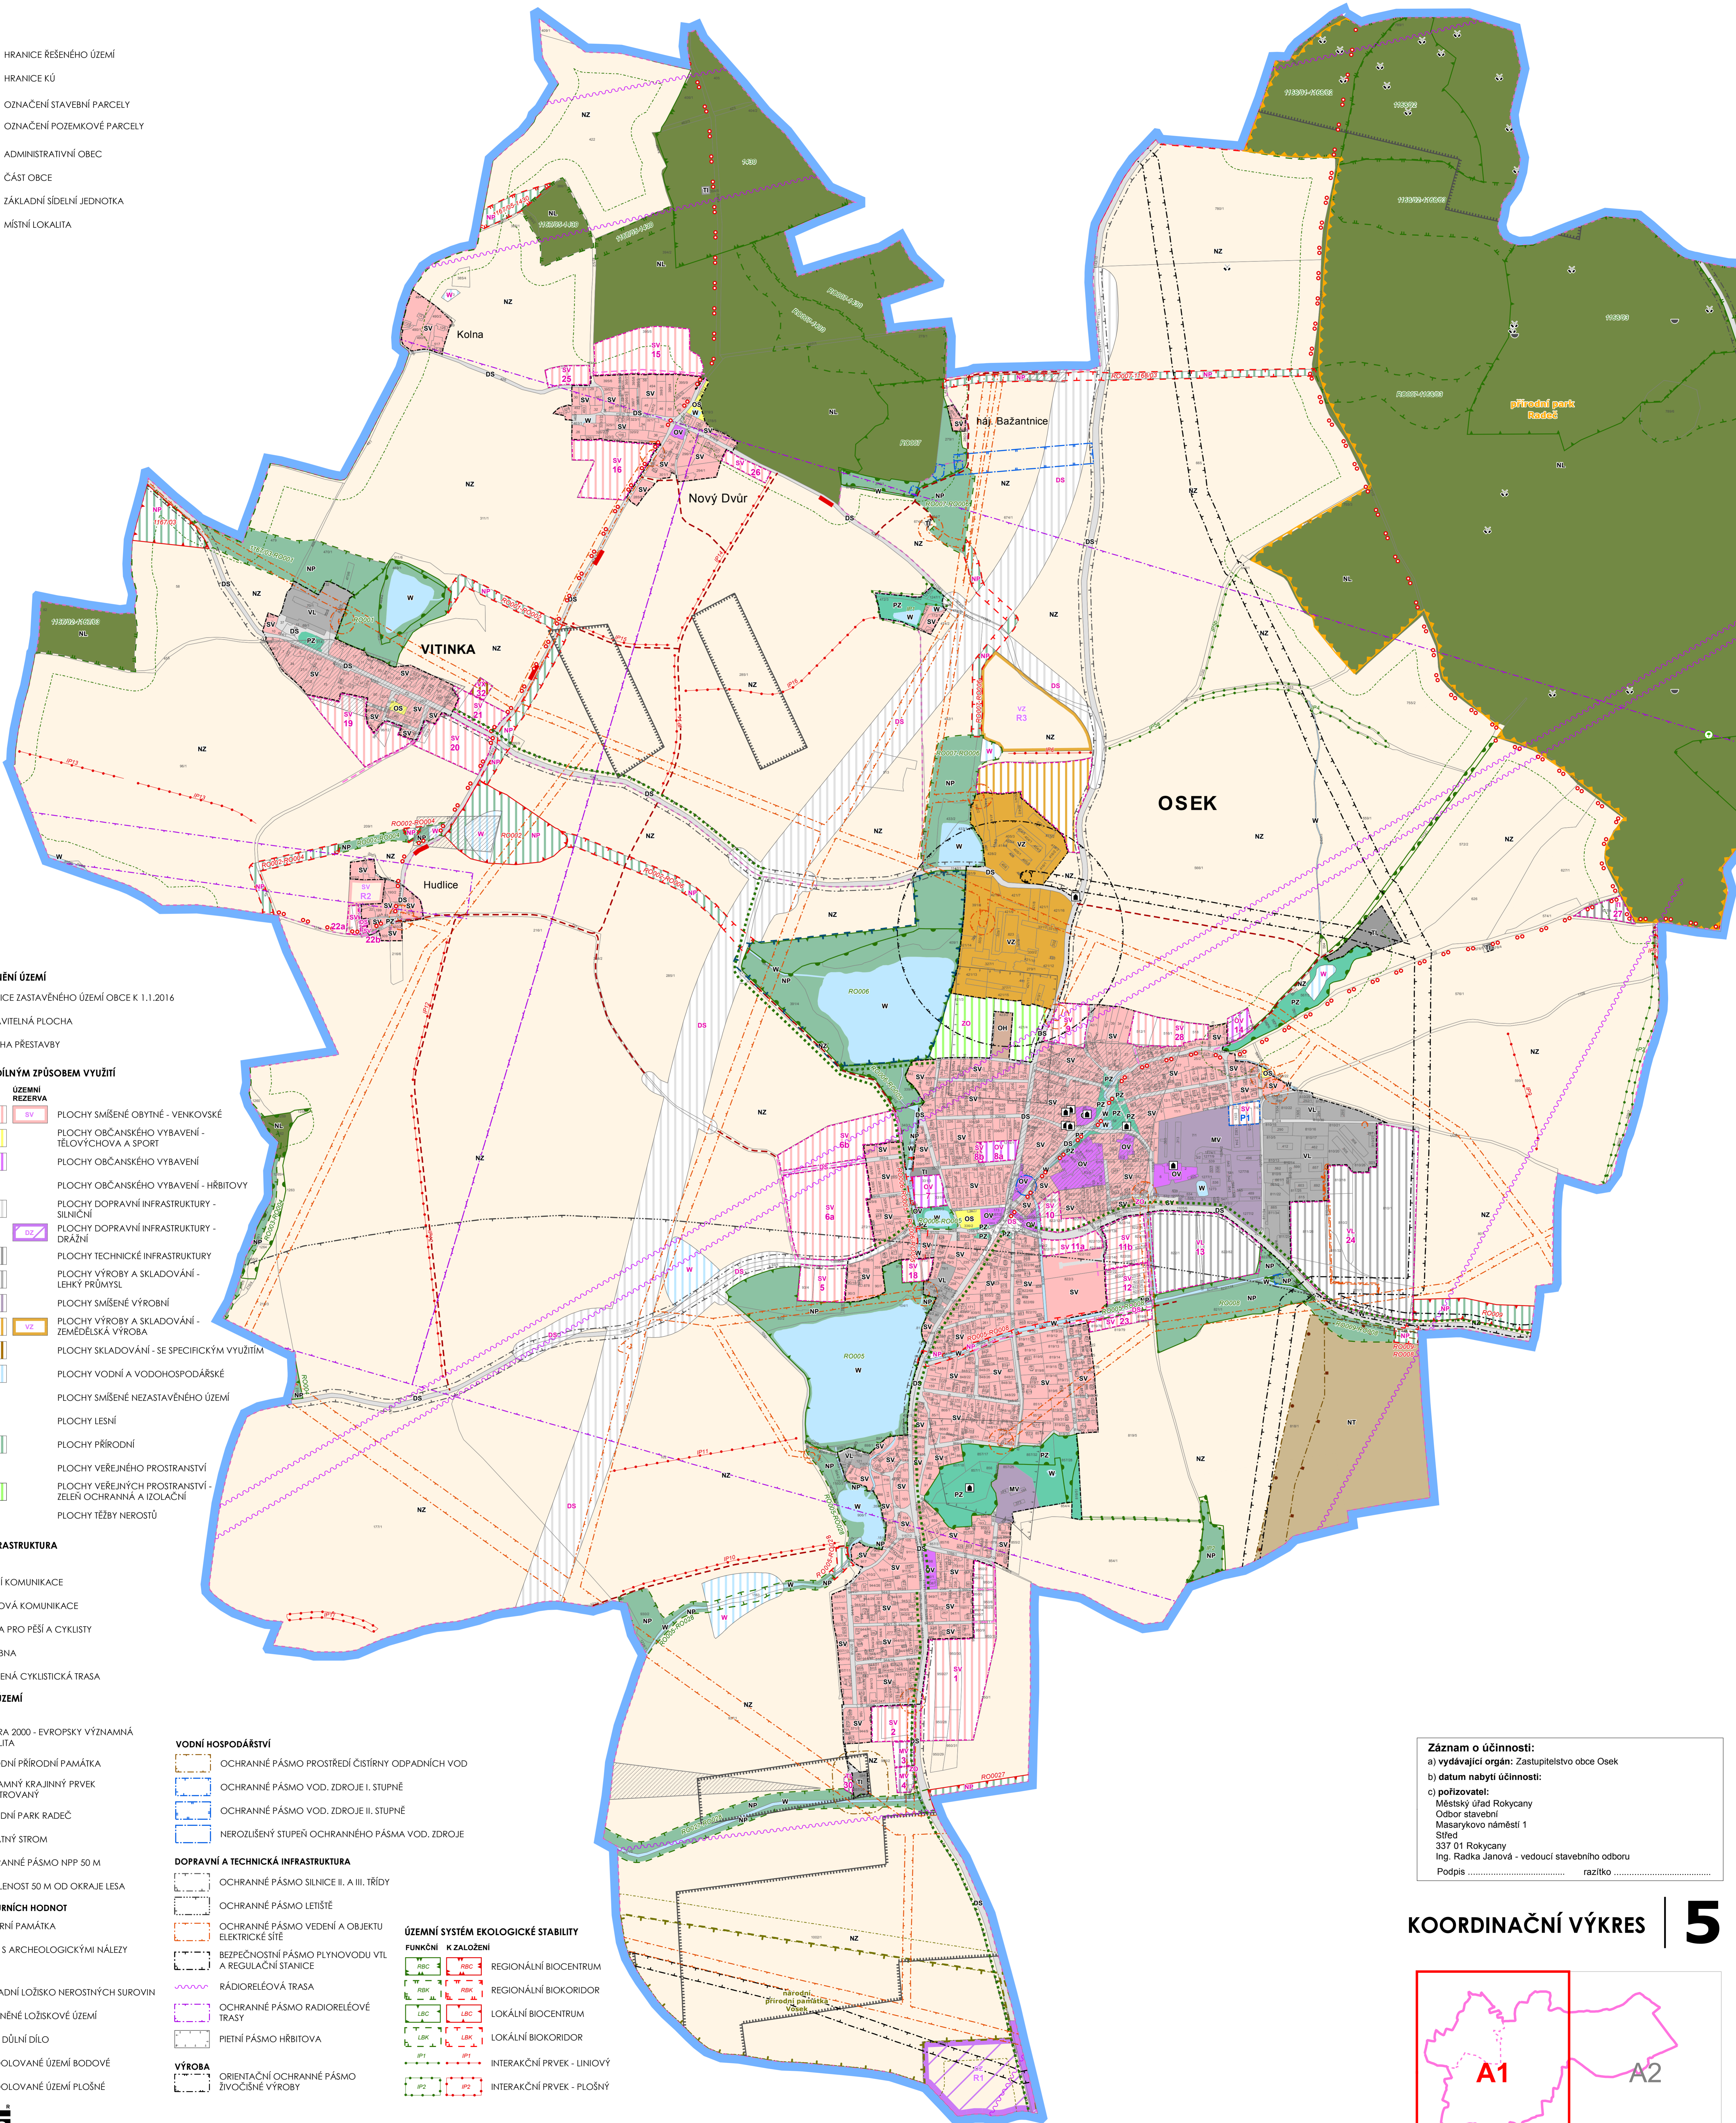

- ZÁKLADNÍ ČLENĚNÍ ÚZEMÍ**
- HRANICE ZASTAVĚNÉHO ÚZEMÍ OBCE K 1.1.2016
 - ZASTAVITELNÁ PLOCHA
 - PLOCHA PŘESTAVBY

- PLOCHY S ROZDÍLNÝM ZPŮSOBEM VYUŽITÍ**
- | STAV | NÁVRH | ÚZEMNÍ REZERVA | POPIS |
|------|-------|----------------|---|
| SV | | | PLOCHY SMÍŠENÉ OBYTNÉ - VENKOVSKÉ |
| OS | | | PLOCHY OBCANSKÉHO VYBAVENÍ - TĚLOVÝCHOVA A SPORT |
| OV | | | PLOCHY OBCANSKÉHO VYBAVENÍ |
| OH | | | PLOCHY OBCANSKÉHO VYBAVENÍ - HRBITOVY |
| DS | | | PLOCHY DOPRAVNÍ INFRASTRUKTURY - SILNIČNÍ |
| | | | PLOCHY DOPRAVNÍ INFRASTRUKTURY - DRÁŽNÍ |
| IT | | | PLOCHY TECHNICKÉ INFRASTRUKTURY |
| VL | | | PLOCHY VÝROBY A SKLADOVÁNÍ - LEHKÝ PRŮMYSL |
| MV | | | PLOCHY SMÍŠENÉ VÝROBNÍ |
| VZ | | | PLOCHY VÝROBY A SKLADOVÁNÍ - ZEMĚLSKÁ VÝROBA |
| | | | PLOCHY SKLADOVÁNÍ - SE SPECIFICKÝM VYUŽITÍM |
| W | | | PLOCHY VODNÍ A VODOHOSPODÁRSKÉ |
| NZ | | | PLOCHY SMÍŠENÉ NEZASTAVĚNÉHO ÚZEMÍ |
| NL | | | PLOCHY LESNÍ |
| NP | | | PLOCHY PŘÍRODNÍ |
| PZ | | | PLOCHY VEŘEJNÉHO PROSTRANSTVÍ |
| | | | PLOCHY VEŘEJNÝCH PROSTRANSTVÍ - ZELEN OCHRANNÁ A IZOLAČNÍ |
| NT | | | PLOCHY TĚŽBY NEROSTŮ |

- DOPRAVNÍ INFRASTRUKTURA**
- NÁVRH**
- MÍSTNÍ KOMUNIKACE
 - ÚČELOVÁ KOMUNIKACE
 - STEZKA PRO PĚŠÍ A CYKLISTY
 - VÝHYBNA
 - ZNAČENÁ CYKLISTICKÁ TRASA

- LIMITY VYUŽITÍ ÚZEMÍ**
- PŘÍRODNÍ LIMITY**
- NATURA 2000 - EVROPSKY VÝZNAMNÁ LOKALITA
 - NÁRODNÍ PŘÍRODNÍ PAMÁTKA
 - VÝZNAMNÝ KRAJINNÝ PRVEK REGISTROVANÝ
 - PŘÍRODNÍ PARK RADEČ
 - PAMÁTNÝ STROM

- VOVNÍ HOSPODÁŘSTVÍ**
- OCHRANNÉ PÁSMO PROSTŘEDÍ ČISTIŘNY ODPADNÍCH VOD
 - OCHRANNÉ PÁSMO VOD, ZDROJE I. STUPNĚ
 - OCHRANNÉ PÁSMO VOD, ZDROJE II. STUPNĚ
 - NEROZLUŠENÝ STUPEŇ OCHRANNÉHO PÁSMO VOD, ZDROJE

- DOPRAVNÍ A TECHNICKÁ INFRASTRUKTURA**
- OCHRANNÉ PÁSMO SILNICE II. A III. TŘÍDY
 - OCHRANNÉ PÁSMO LETIŠTĚ
 - OCHRANNÉ PÁSMO VEDENÍ A OBJEKTU ELEKTRICKÉ SÍTĚ
 - BEZPEČNOSTNÍ PÁSMO PLYNOVODU VTL A REGULAČNÍ STANICE
 - RÁDIORELÉOVÁ TRASA
 - OCHRANNÉ PÁSMO RÁDIORELÉOVÉ TRASY
 - PIETNÍ PÁSMO HRBITOVA

- ÚZEMNÍ SYSTÉM EKOLOGICKÉ STABILITY**
- | FUNKČNÍ | K ZALOŽENÍ | POPIS |
|---------|------------|----------------------------|
| | | REGIONÁLNÍ BIOCENTRUM |
| | | REGIONÁLNÍ BIOKORIDOR |
| | | LOKÁLNÍ BIOCENTRUM |
| | | LOKÁLNÍ BIOKORIDOR |
| | | INTERAKČNÍ PRVEK - LINIOVÝ |
| | | INTERAKČNÍ PRVEK - PLOŠNÝ |

- VÝROBA**
- ORIENTAČNÍ OCHRANNÉ PÁSMO ŽIVOČIŠNÉ VÝROBY

Záznam o účinnosti:

a) vydávající orgán: Zastupitelstvo obce Osek

b) datum nabytí účinnosti:

c) pořizovatel:
Městský úřad Rokycany
Odbor stavební
Masarykovo náměstí 1
Sifed
337 01 Rokycany
Ing. Radka Janová - vedoucí stavebního odboru
Podpis razítko

