

ÚZEMNÍ PLÁN OSEK

1 : 5 000

PLZEŇSKÝ KRAJ


AKCE „ÚZEMNÍ PLÁN OSEK“ BYLA SPOLUFINANCOVÁNA Z PROGRAMU STABILIZACE A OBNOVY VENKOVA PLZEŇSKÉHO KRAJE 2015.



HLAVNÍ VÝKRES KONCEPCE VEŘEJNÉ INFRASTRUKTURY

- HRANICE ŘEŠENÉHO ÚZEMÍ
 - HRANICE KÚ
 - OZNAČENÍ STAVEBNÍ PARCELY
 - OZNAČENÍ POZEMKOVÉ PARCELY
- OSEK** ADMINISTRATIVNÍ OBEC
VITINKA ČÁST OBCE
 Nový Dvůr ZÁKLADNÍ SÍDELNÍ JEDNOTKA
 Kolna MÍSTNÍ LOKALITA

- ZÁKLADNÍ ČLENĚNÍ ÚZEMÍ**
- HRANICE ZASTAVĚNÉHO ÚZEMÍ OBCE K 1.1.2016
 - ZASTAVITELNÁ PLOCHA
 - PLOCHA PŘESTAVBY
- OBČANSKÁ VYBAVENOST**
- PLOCHY OBČANSKÉHO VYBAVENÍ
 - PLOCHY TECHNICKÉ INFRASTRUKTURY
- ENERGETIKA A SPOJE**
- DISTRIBUČNÍ TRAFOSTANICE
 - VENKOVNÍ VEDENÍ ELEKTRICKÉ SÍTĚ VVN
 - VENKOVNÍ VEDENÍ ELEKTRICKÉ SÍTĚ VN
 - KABELOVÉ VEDENÍ ELEKTRICKÉ SÍTĚ VN
 - REGULAČNÍ STANICE PLYNU
 - VEDENÍ VYSOKOTLAKÉHO PLYNOVODU
 - VEDENÍ STŘEDOTLAKÉHO PLYNOVODU
 - ZÁKLADNOVÁ STANICE
 - RADIOVÁ STANICE NA RR TRASE
 - SÍŤOVÝ ROZVADĚČ
 - BLÍŽE NEURČENÉ KOMUNIKAČNÍ ZAŘÍZENÍ
 - RÁDIORELÉOVÁ TRASA
 - KOMUNIKAČNÍ VEDENÍ OPTICKÉ
 - KOMUNIKAČNÍ VEDENÍ NEROZLUŠENÉ
- DOPRAVNÍ INFRASTRUKTURA**
- SILNICE II. TŘÍDY
 - SILNICE III. TŘÍDY
 - MÍSTNÍ KOMUNIKACE OBSLUŽNÁ A ZKLDNĚNÁ (FUNKČNÍ SKUPINA C, D1)
 - MÍSTNÍ KOMUNIKACE ZKLDNĚNÁ (FUNKČNÍ PODSKUPINA D2) - STEZKA PRO PĚŠÍ A CYKLISTY
 - ÚČELOVÁ KOMUNIKACE
 - VÝHYBNA
 - PŘESTAVBA KRÍŽOVATKY
 - VYSOKORYCHLOSTNÍ TRÁŤ - KORIDOR
 - AUTOBUSOVÁ ZASTÁVKA
 - PARKOVIŠTĚ
 - ZNAČENÁ CYKLISTICKÁ TRASA / STEZKA
 - ZNAČENÁ PĚŠÍ TURISTICKÁ TRASA
- VODNÍ HOSPODÁŘSTVÍ**
- VODNÍ TOK REVITALIZOVANÝ, OBNOVENÝ
 - VODNÍ PLOCHA
 - POLDR
 - ZDROJ PŘÍRODNÍ PITNÉ VODY
 - VODOJEM ZEMNÍ
 - ČERPAČÍ STANICE VODÁRENSKÁ
 - AUTOMATICKÁ TLAKOVÁ STANICE
 - ÚPRAVNA VODY
 - DÁLKOVÝ VODOVODNÍ ŘÁD
 - MÍSTNÍ VODOVOD
 - ČIŠTÍRNA ODPADNÍCH VOD
 - STOKA DEŠŤOVÉ KANALIZACE
 - STOKA SPLAŠKOVÉ KANALIZACE

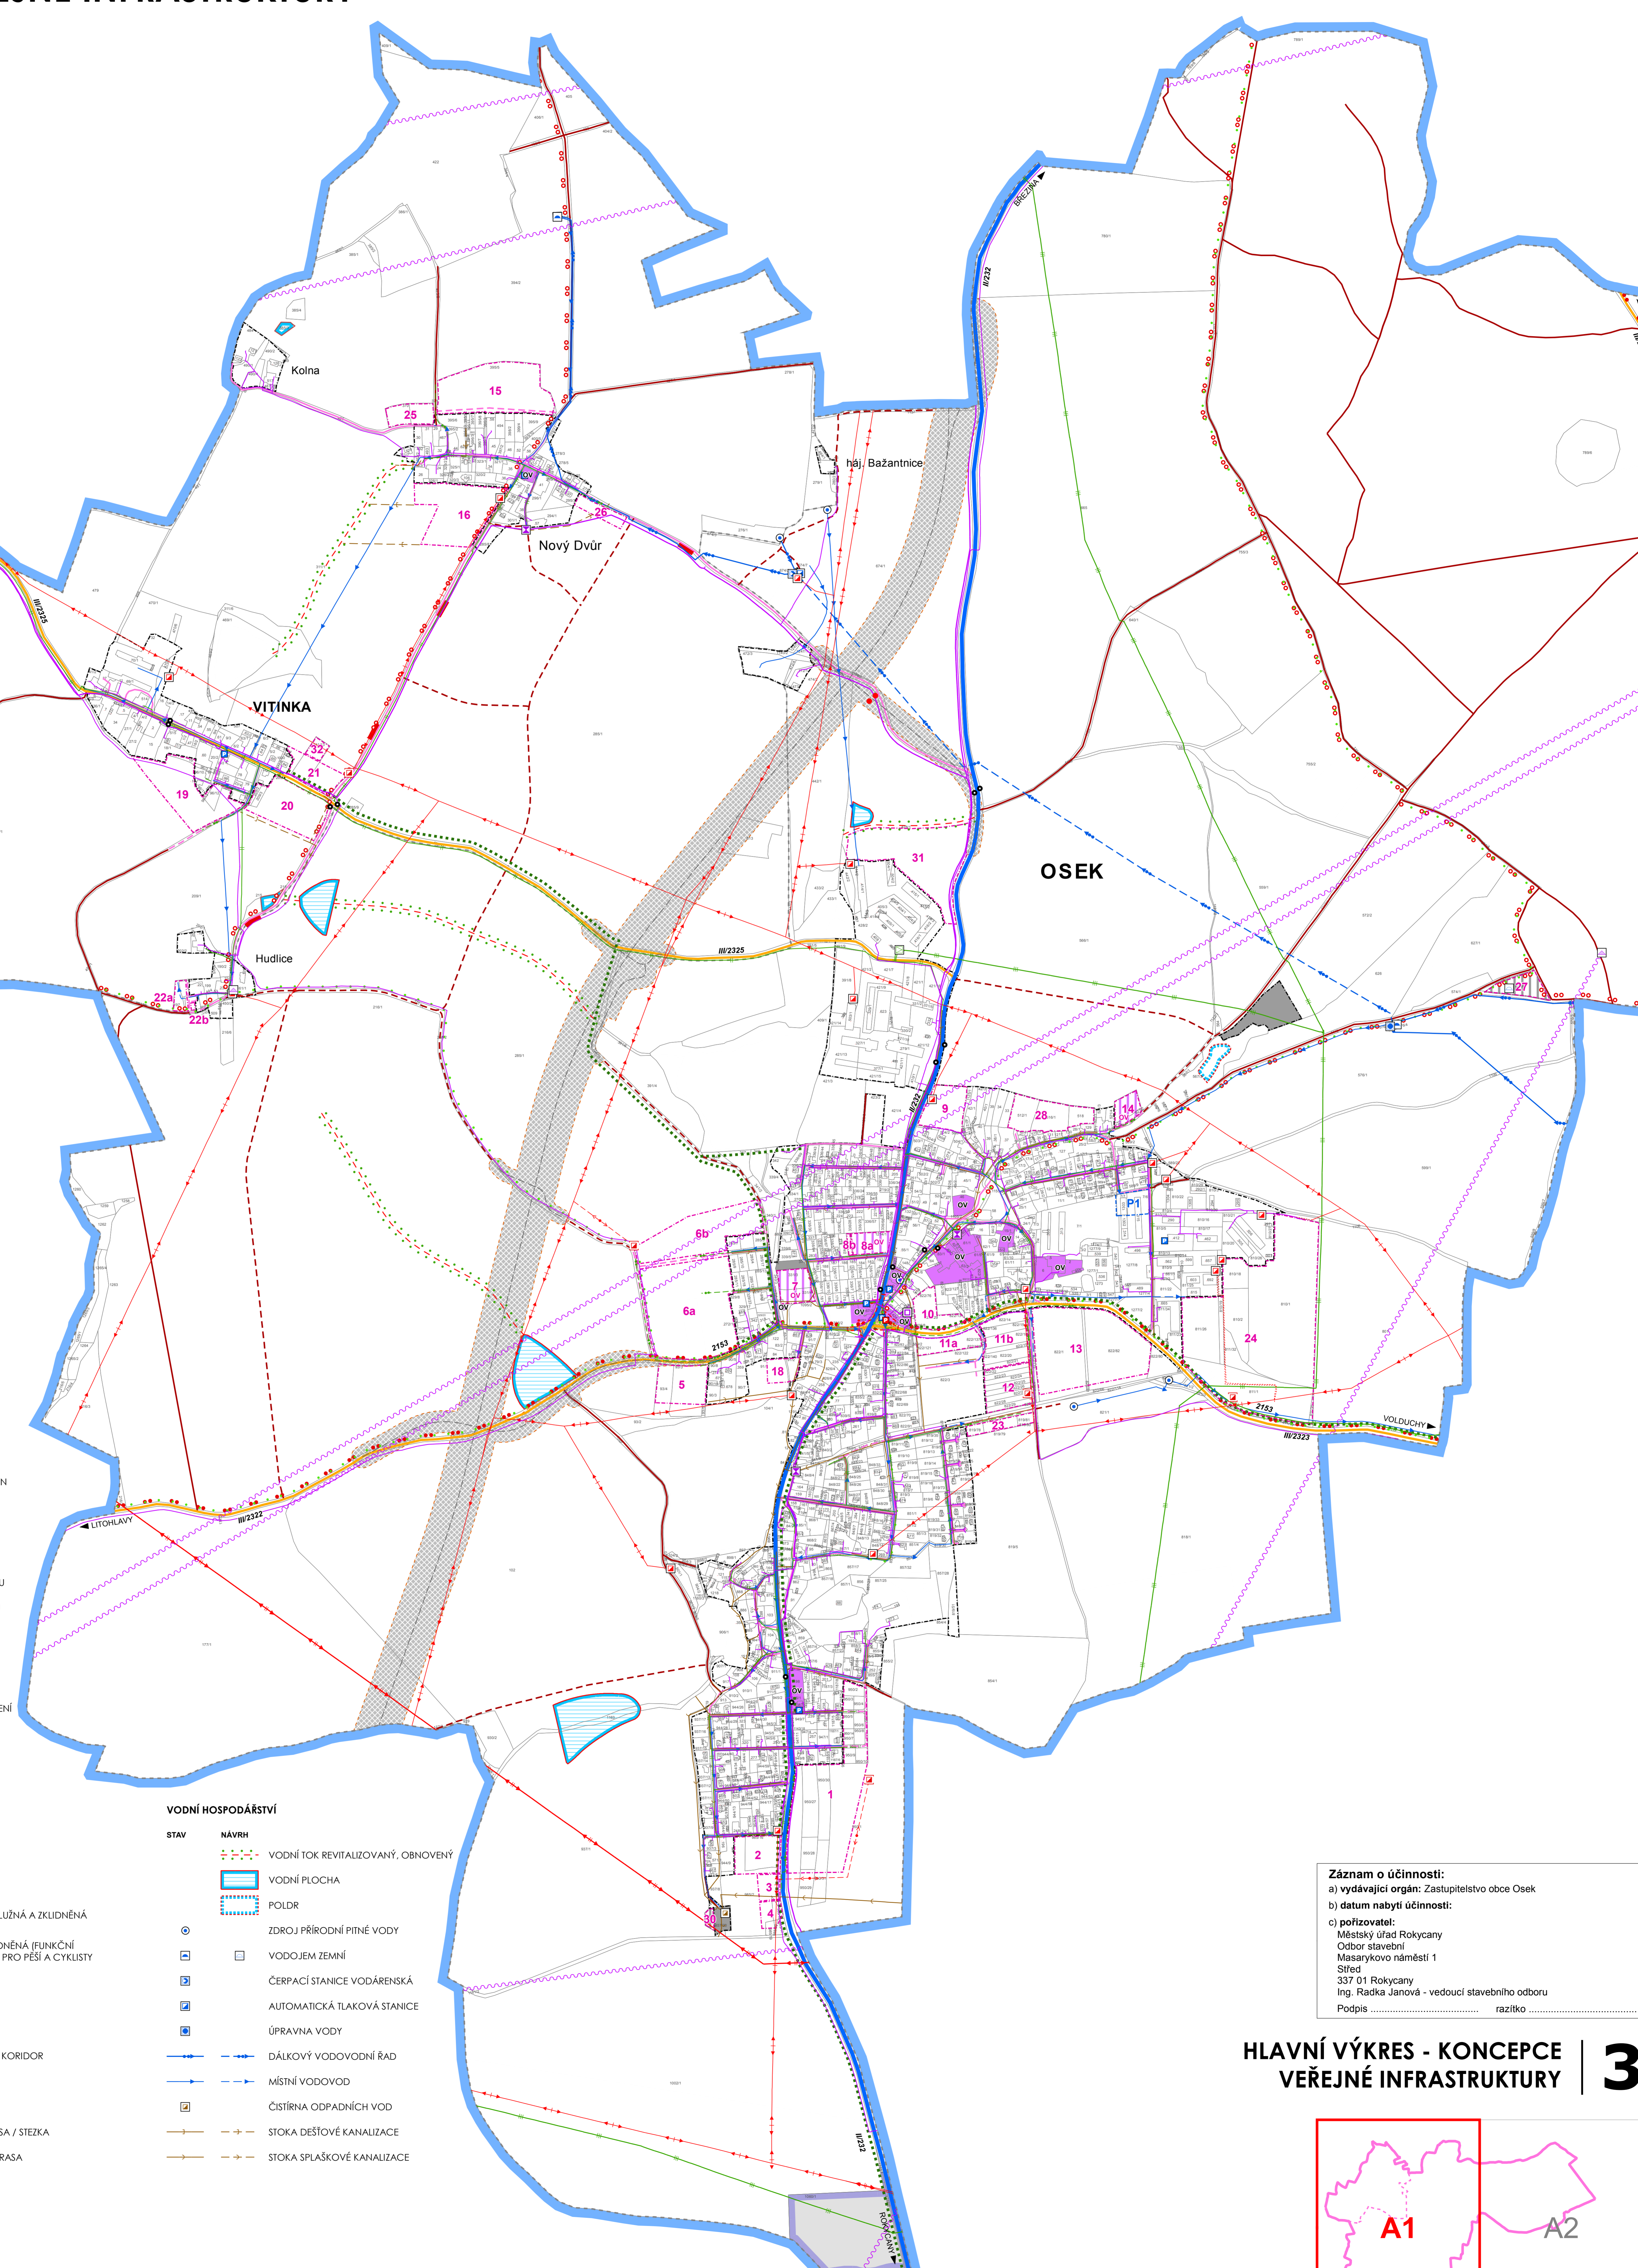

Záznam o účinnosti:
 a) vydávající orgán: Zastupitelstvo obce Osek
 b) datum nabytí účinnosti:
 c) pořizovatel:
 Městský úřad Rokycany
 Odbor stavební
 Masarykovo náměstí 1
 Sítřed
 337 01 Rokycany
 Ing. Radka Janová - vedoucí stavebního odboru
 Podpis razítko

HLAVNÍ VÝKRES - KONCEPCE VEŘEJNÉ INFRASTRUKTURY | 3

